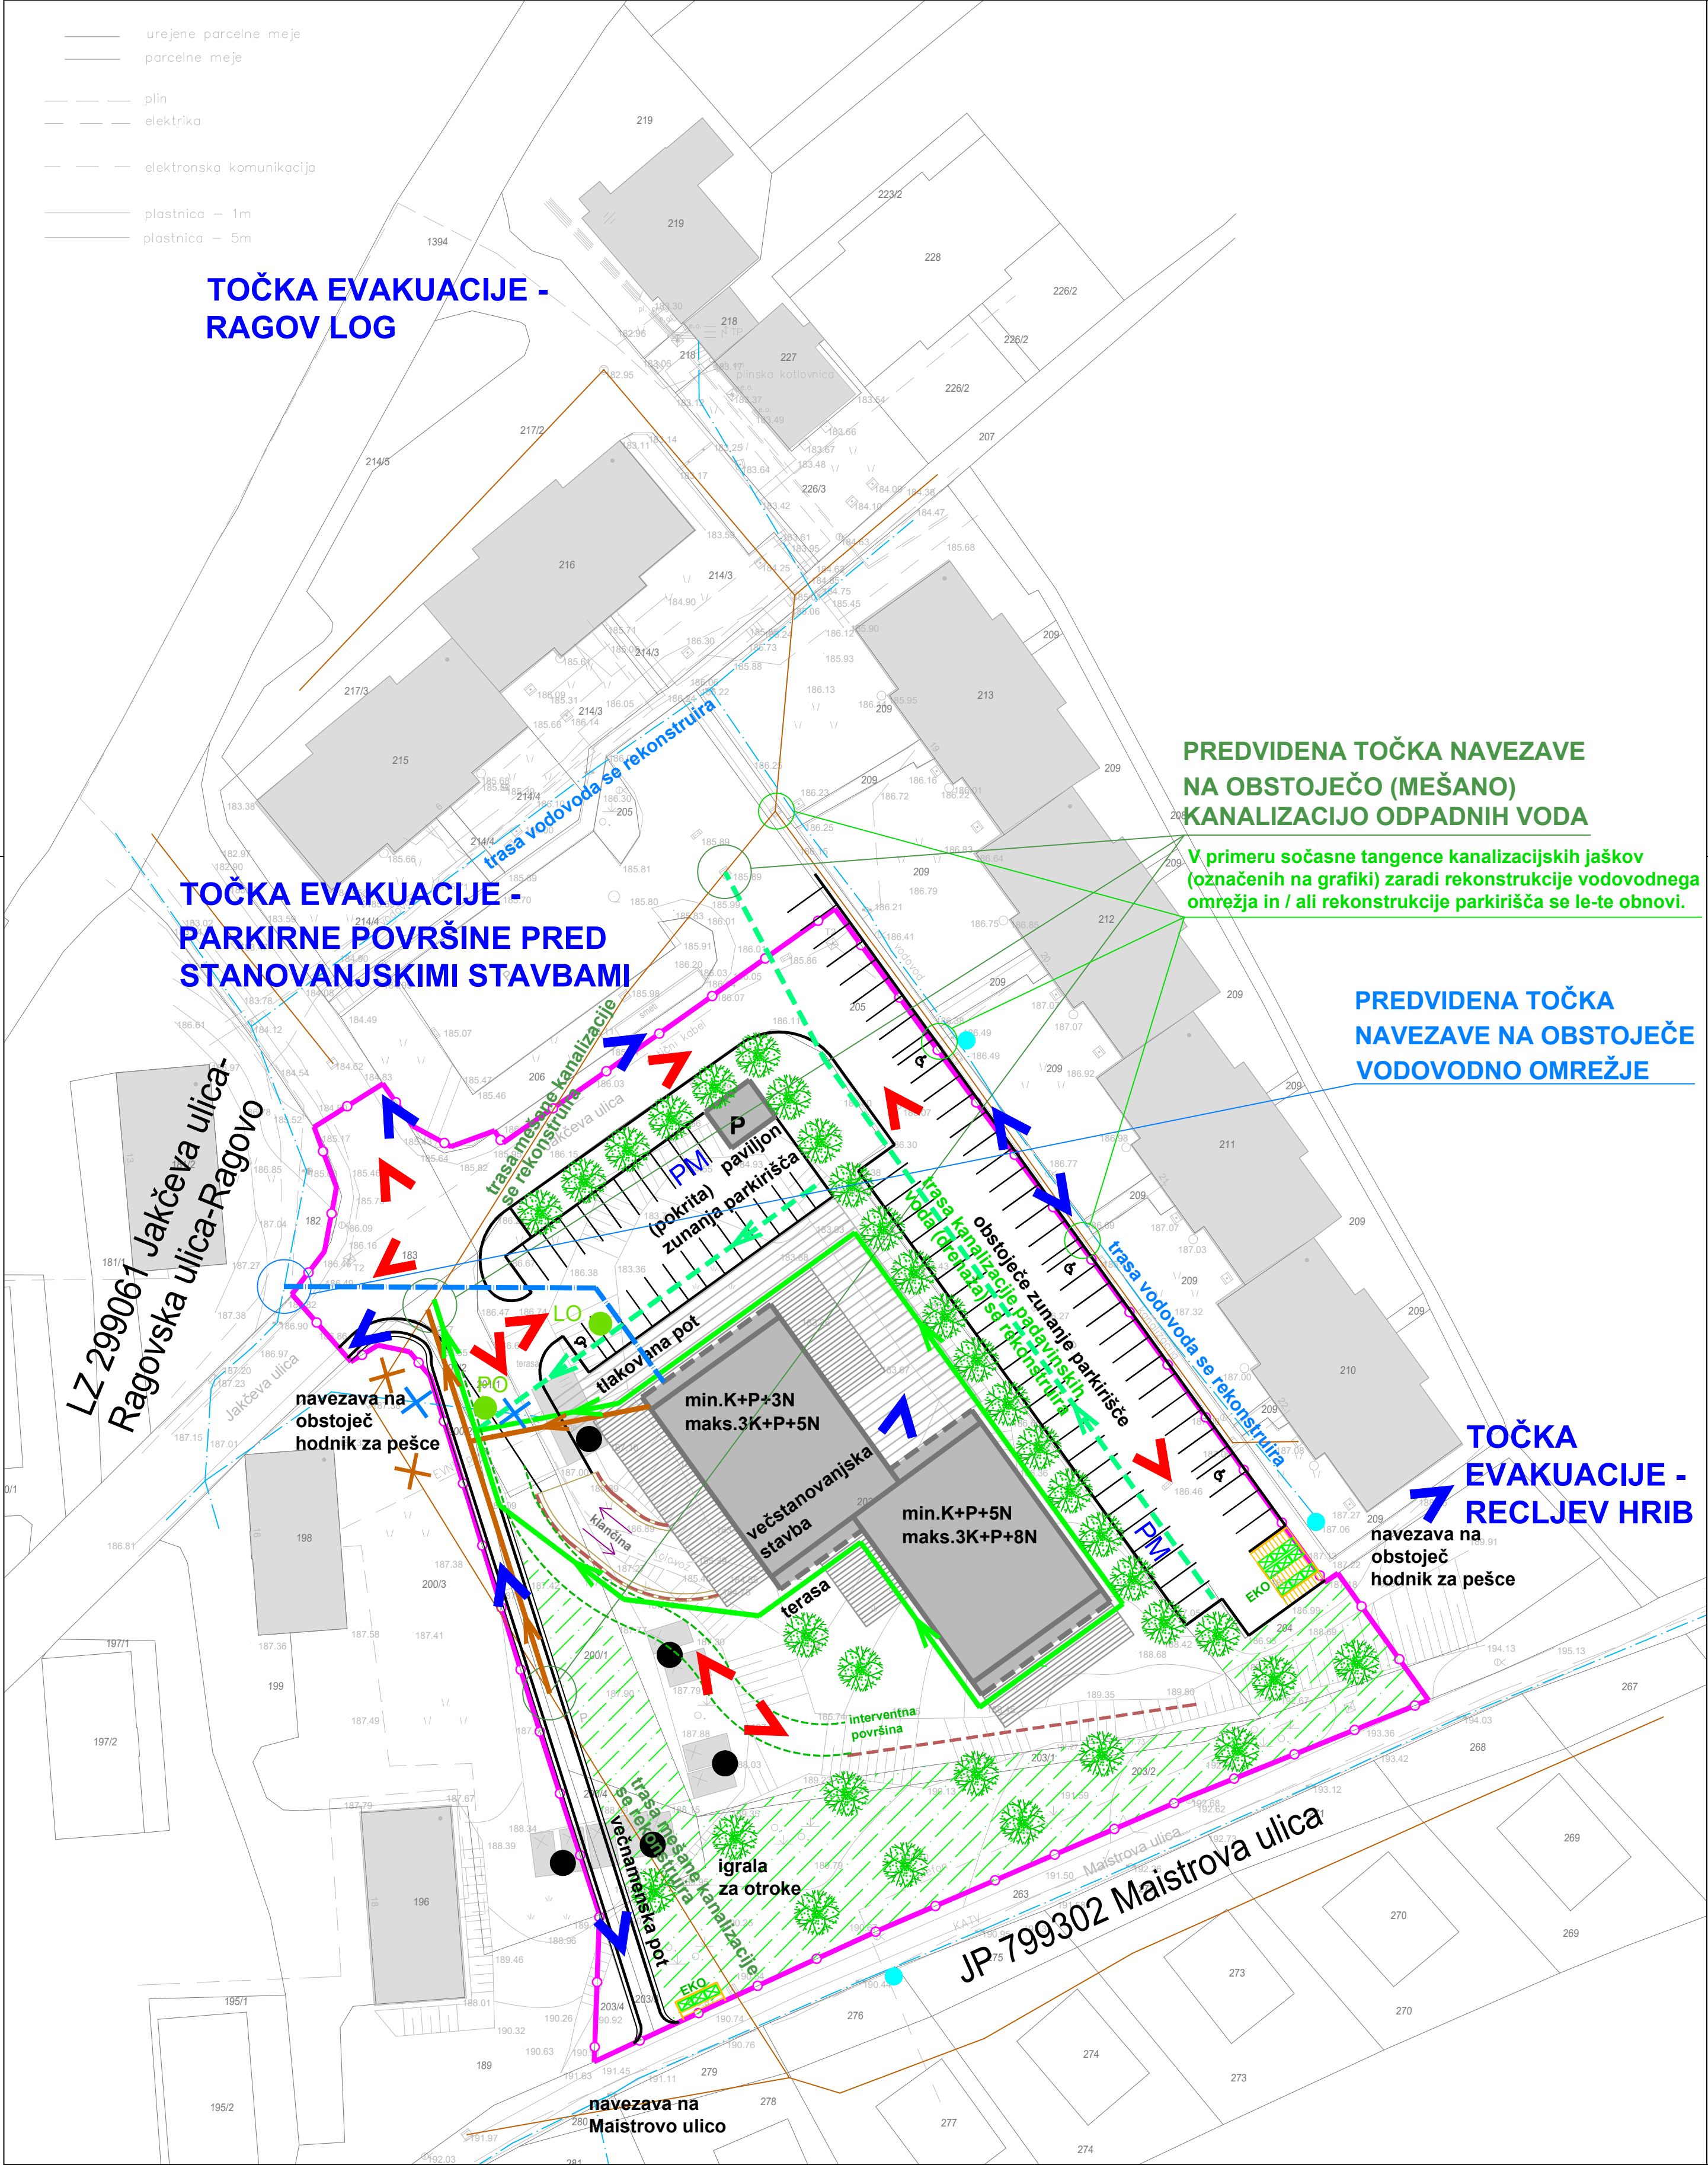


LEGENDA	OBSTOJEČE	PREDVIDENO
VODOVODNO OMREŽJE		
HIDRANTI		
KANALIZACIJA ODPADNIH KOMUNALNIH VODA (mešan vod)		
KANALIZACIJA ODPADNIH KOMUNALNIH VODA		
KANALIZACIJA PADAVINSKIH VODA		
KANALIZACIJA PADAVINSKIH VODA (drenaža)		
LOVILEC OLJI		
ZADRŽEVALNO PONIKALNO POLJE PRED IZPUSTOM V		
KANALIZACIJO ODPADNIH KOMUNALNIH VODA (mešan vod)		

	obstoječi objekti
	predvidena večstanovanjska stavba z zunanjimi površinami (terase, tlakovane poti) - shematski prikaz
	obstoječ objekt se predhodno odstrani
	zasaditev z drevesno in grmovno vegetacijo
	stojno mesto za kontejnerje za smeti
	podporni zid
	zunanje parkirne površine
	interventni koridor
	prometne površine
	zelene površine v UE B
	smer evakuacije
	smer intervencije
	območje OPPN

	gradbeno projektiranje in inženiring, d.o.o. Ljubljanska c. 26, 8000 Novo mesto tel.: 07/33 77 630, fax: 07/33 77 631	
Investitor/naročnik:	DACOMM d.o.o., Cikava 50a, 1290 Grosuplje	
Objekt:	OPPN za stanovanjski objekt na Jakčevi v Novem mestu	
Lokacija:	Novo mesto	
	Ime in priimek:	Ident. številka:
Odg. vodja:	Ksenija Avsec, univ.dipl.inž.arh.	ZAPS A - 1214
Odg. projektant:	Ksenija Avsec, univ.dipl.inž.arh.	ZAPS A - 1214
Sodelavec:		
Naslov risbe:	REŠITVE IN UKREPI ZA VARSTVO OKOLJA TER VARSTVO PRED NARAVNIMI IN DRUGIMI NESREČAMI	
Št. projekta:	Datum:	Faza:
P-2017/41	julij 2018	SPREJET DOKUMENT
	Merilo:	Št. lista:
	M 1: 500	10