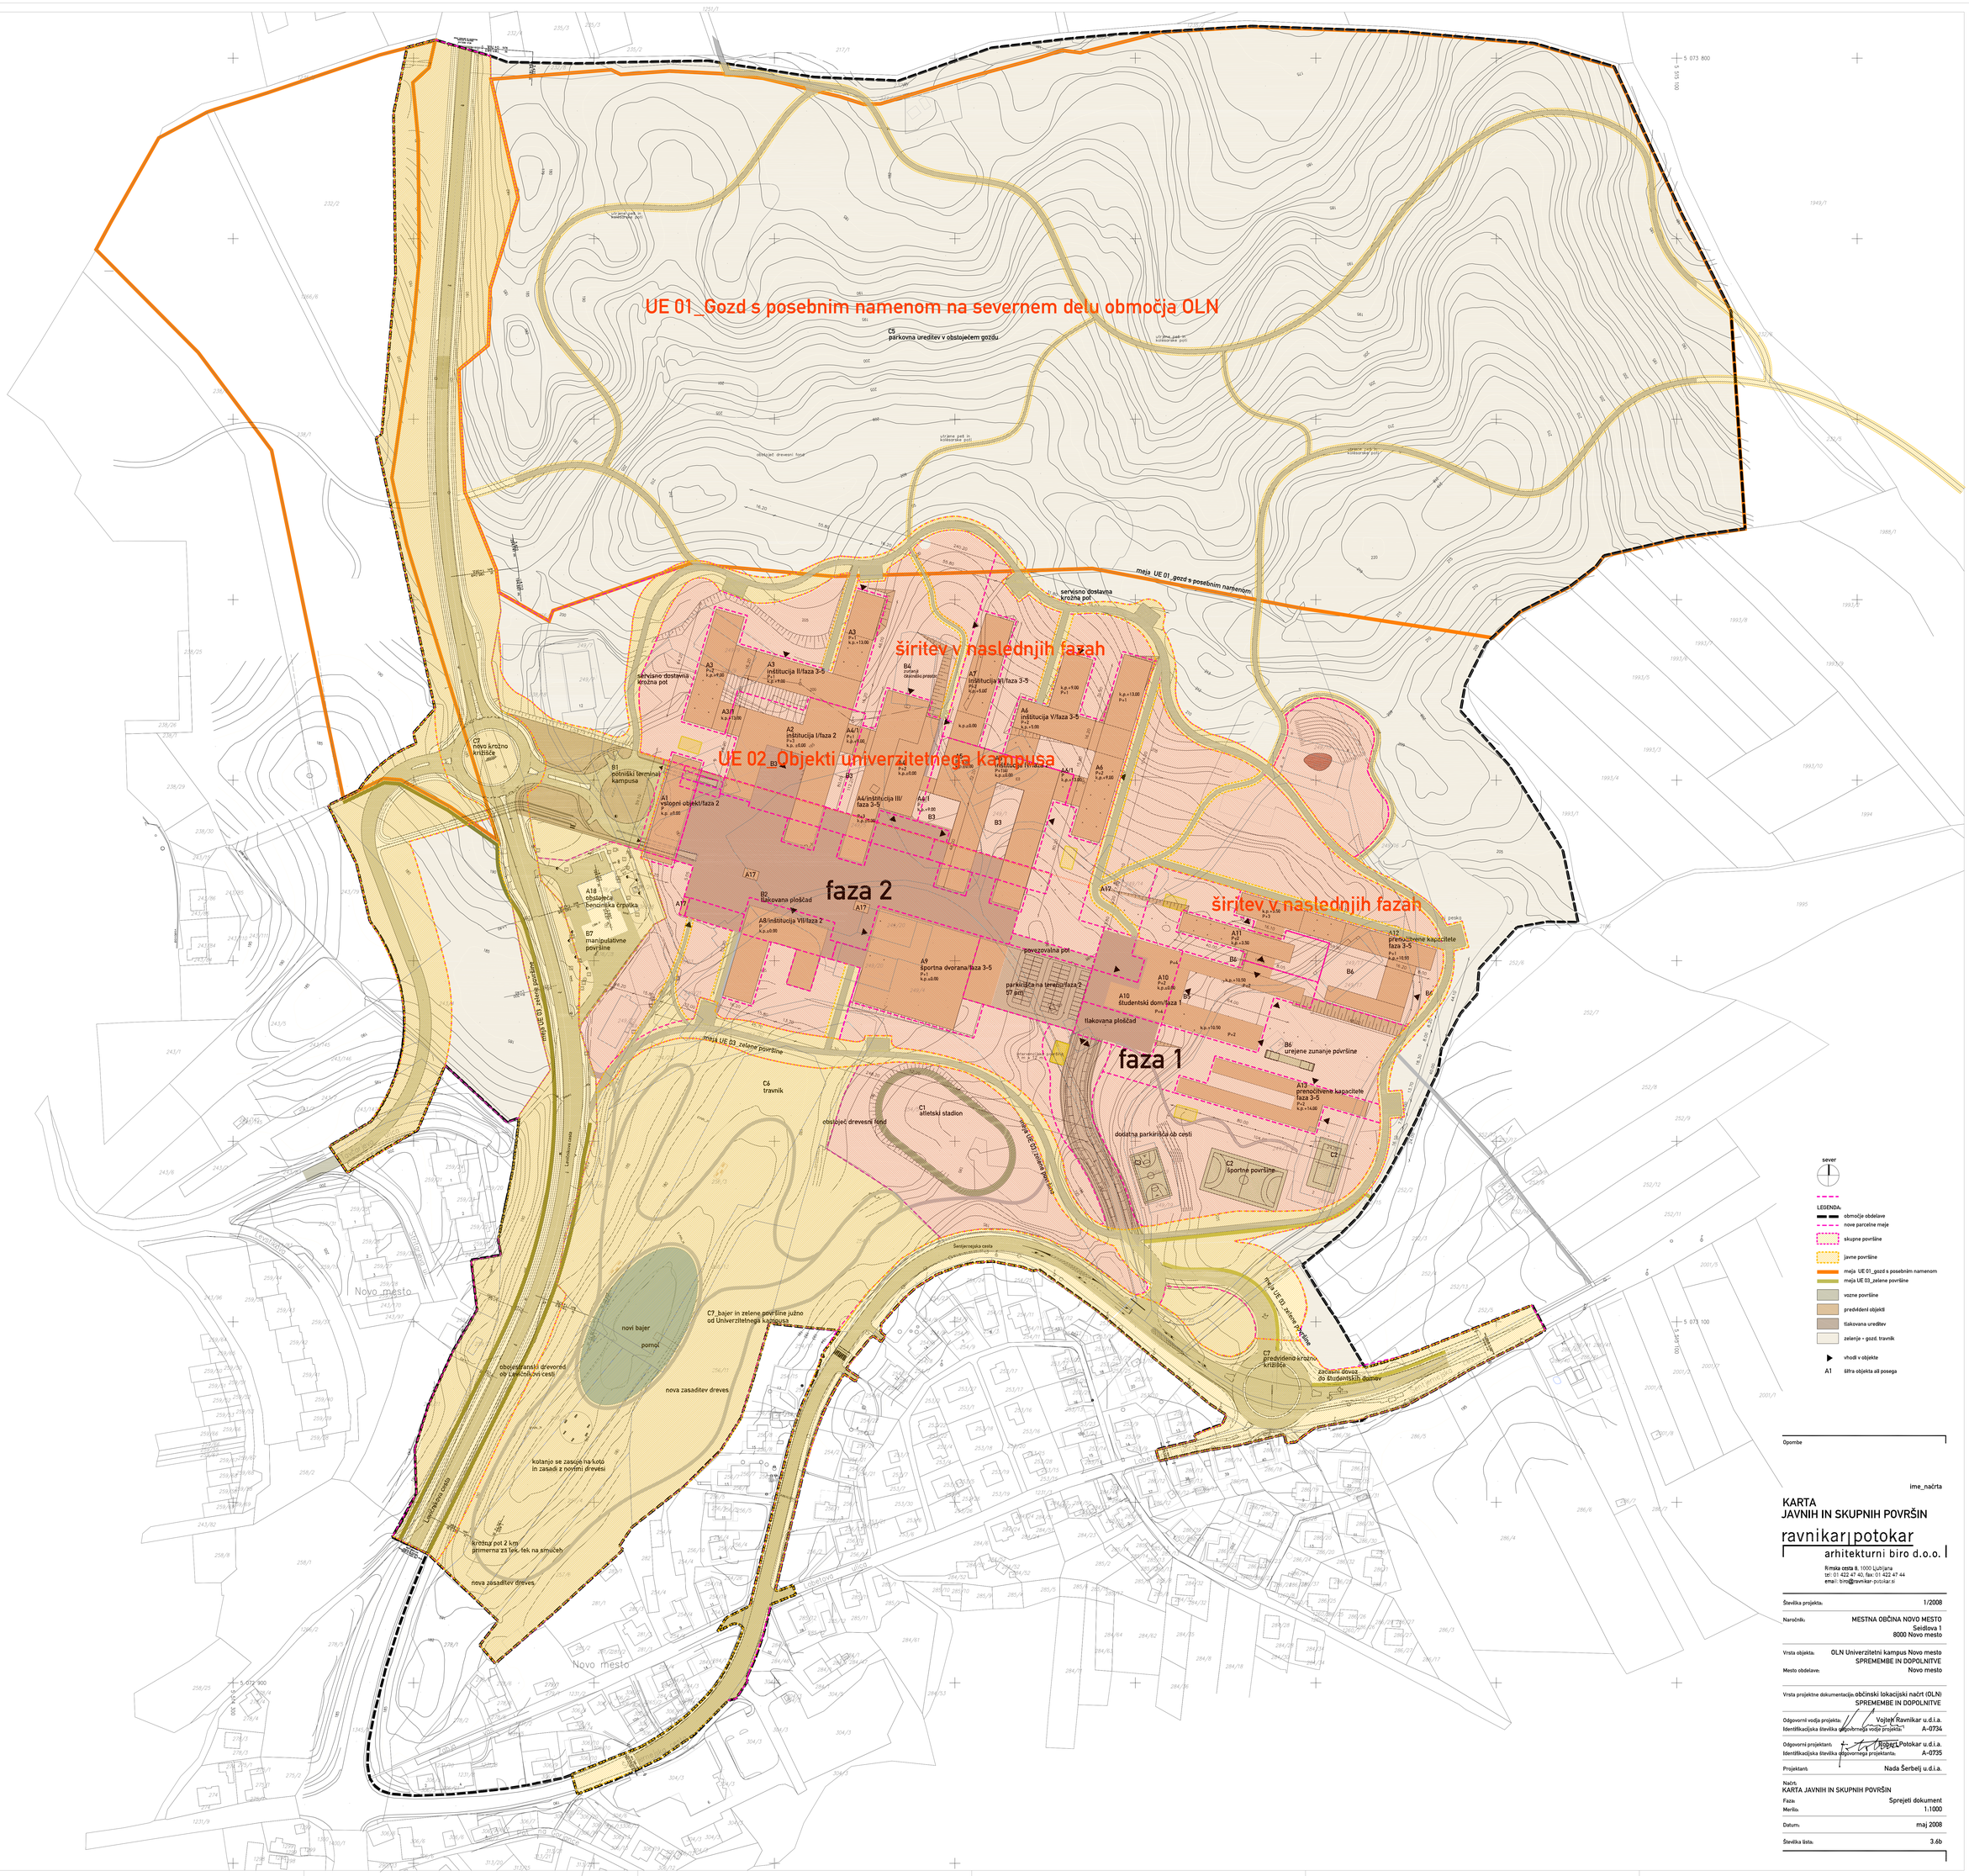


Opombe

ime_načrta

KARTA JAVNIH IN SKUPNIH POVRŠIN

ravnikar|potokar arhitekturni biro d.o.o.
Rimska cesta 8, 1000 Ljubljana
tel: 01 422 47 40, fax: 01 422 47 44
email: biro@ravnikar-potokar.si

Številka projekta:	1/2008
Naročnik:	MESTNA OBČINA NOVO MESTO Seidlova 1 8000 Novo mesto
Vrsta objekta:	OLN Univerzitetni kampus Novo mesto SPREMEMBE IN DOPOLNITVE
Mesto obdelave:	Novo mesto
Vrsta projektne dokumentacije:	občinski lokacijski načrt (OLN) SPREMEMBE IN DOPOLNITVE
Odgovorni vodja projekta: Identifikacijska številka odgovornega vodje projekta:	Vojteh Ravnikar u.d.i.a. A-0734
Odgovorni projektant: Identifikacijska številka odgovornega projektanta:	Robert Potokar u.d.i.a. A-0735
Projektanti:	Nada Šerbelj u.d.i.a.
Načrt:	KARTA JAVNIH IN SKUPNIH POVRŠIN
Faza: Merilo:	Sprejeti dokument 1:1000
Datum:	maj 2008
Številka lista:	3.6b