


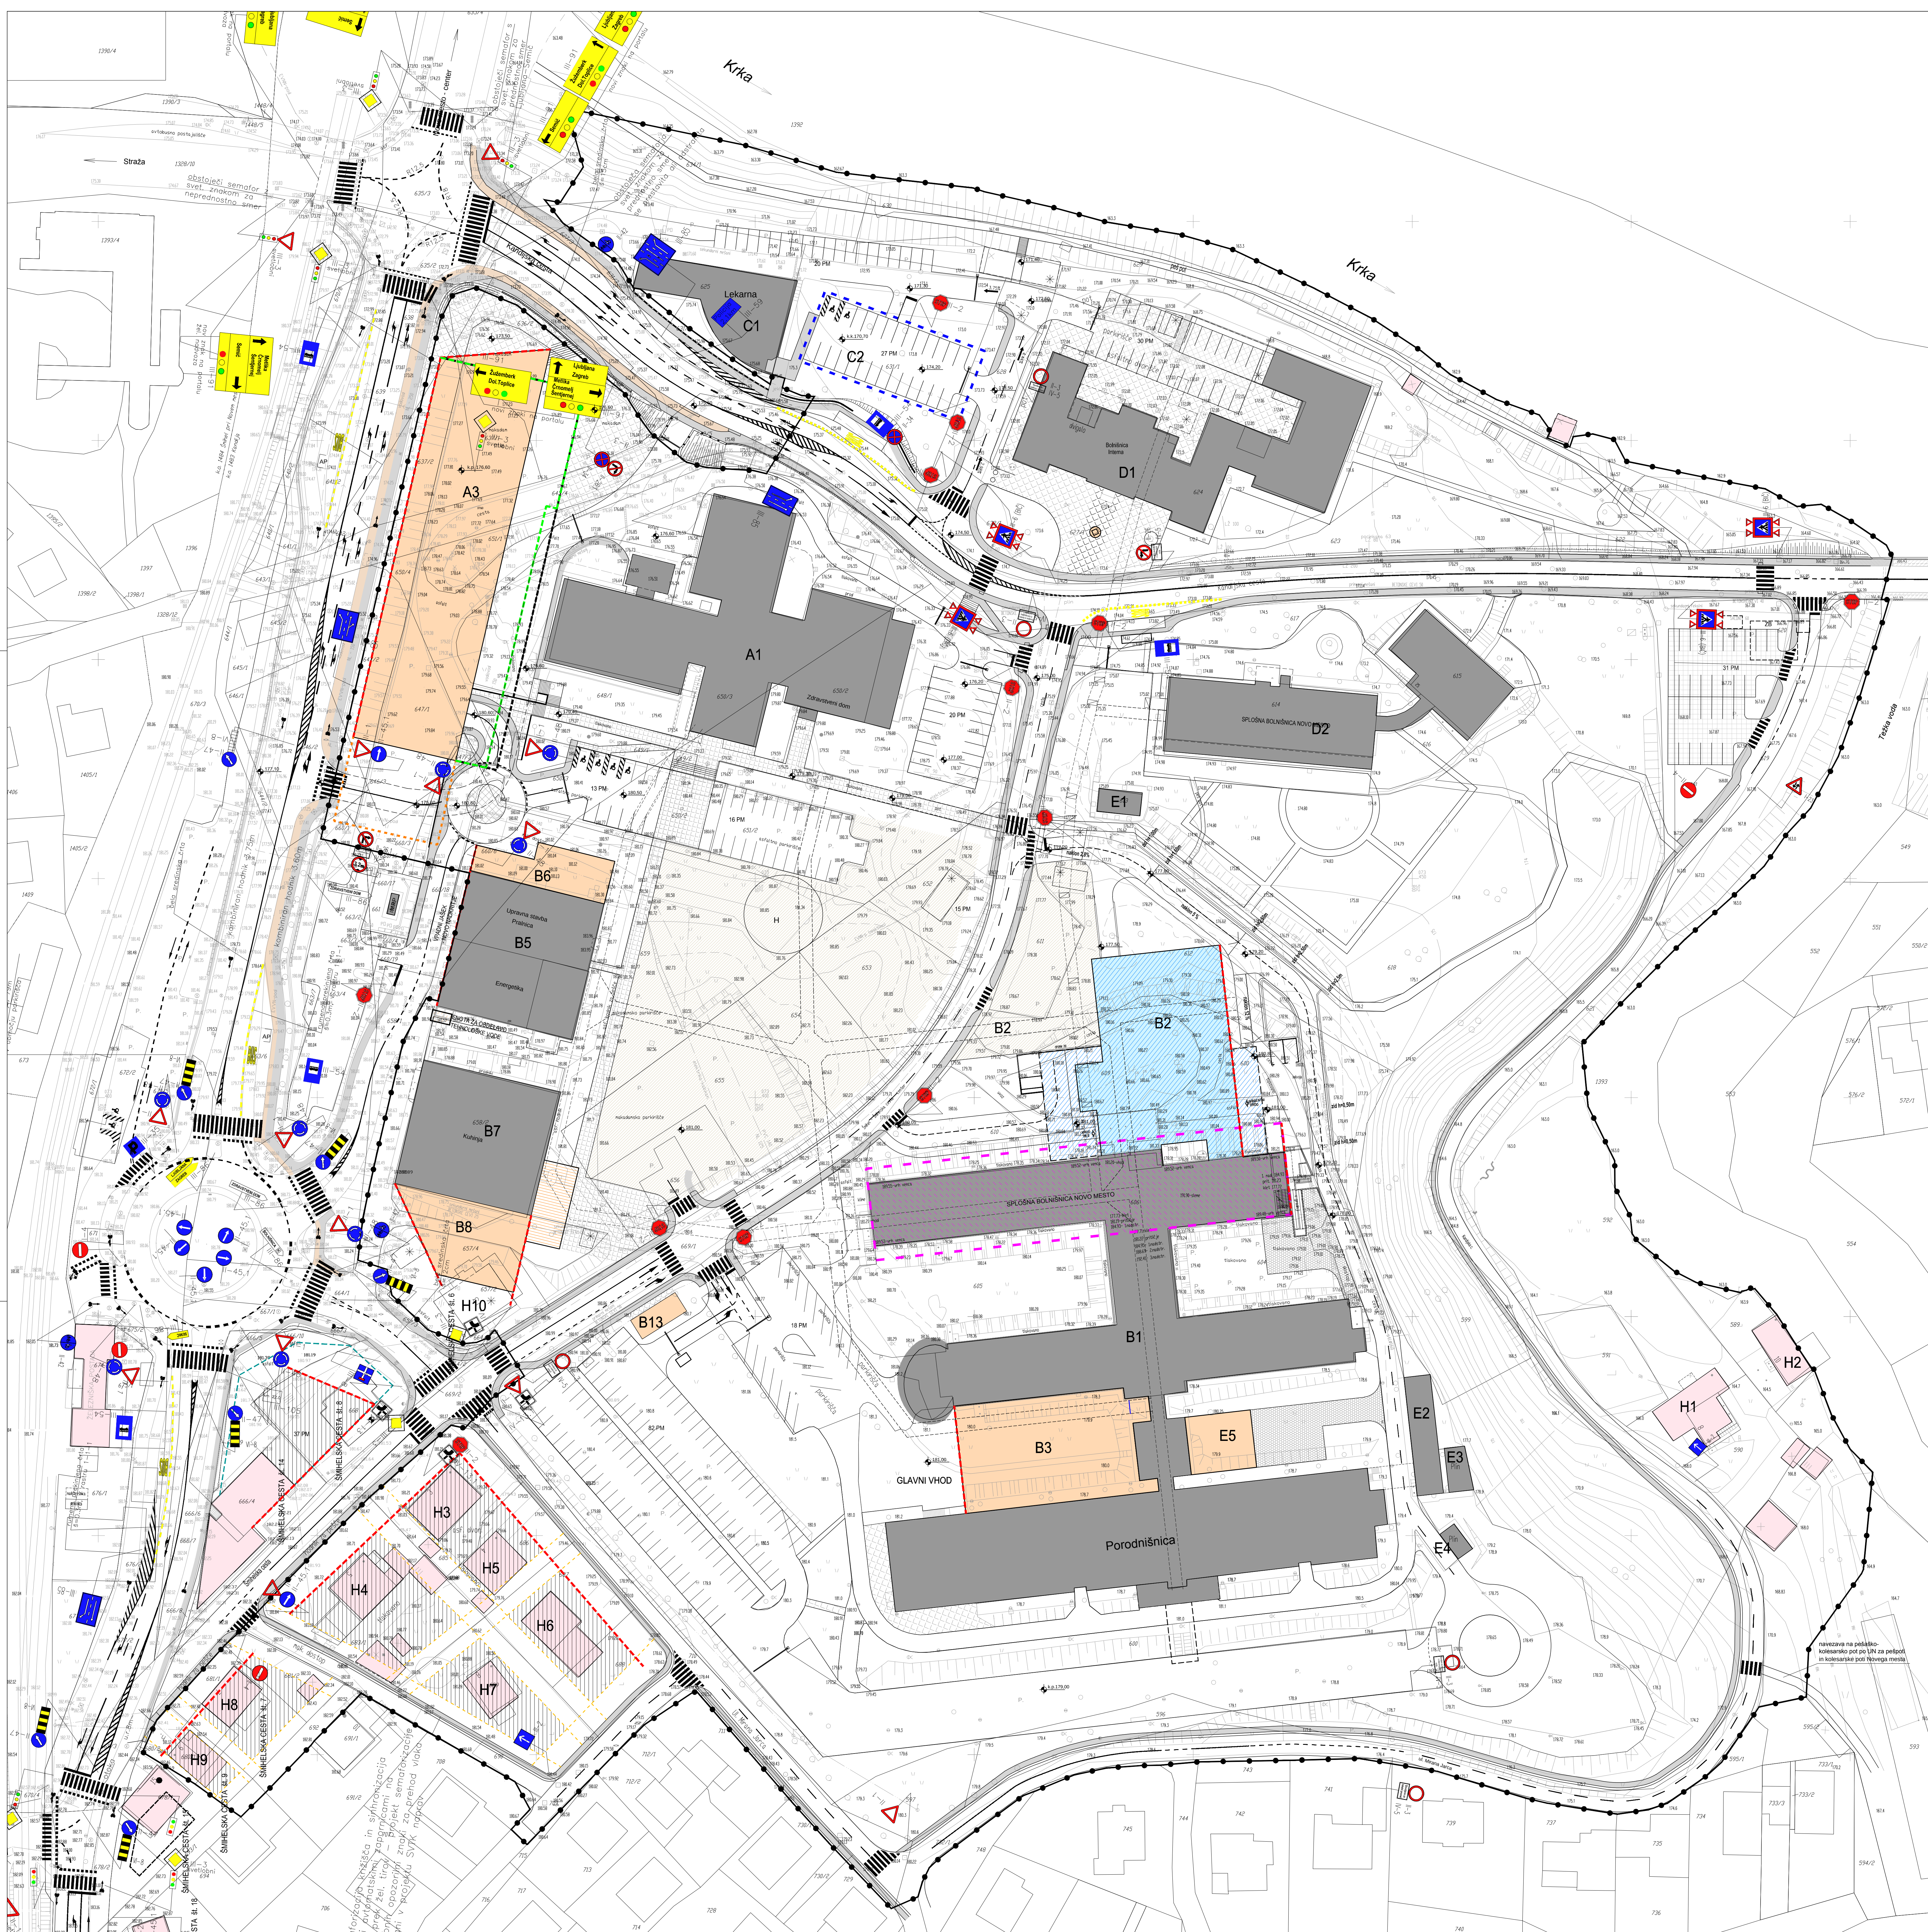

UREDITVENI NAČRT ZDRAVSTVENI KOMPLEKS NOVO MESTO (Ur. l. RS št. 48/08, 81/11):

LEGENDA:

- MEJA OBLASTI UREJANJA
- OBSTOJEČI OBJEKTI ZDRAVSTVA IN LEKARNE
- OSTALI OBSTOJEČI OBJEKTI
- NOVI OBJEKTI, DOZIDAVE
- NOVA NADSTREŠNICA
- PRIBLIŽNA LOKACIJA VOONJAKA
- NADZIDAVA ALI NADOMESTNA GRADNJA
- HELIPORT
- PODZEMNI PARKIRNI HIŠI
- GRADENA LINIJA
- MAKSIMALNA GRADBENA LINIJA KLETI
- MAKSIMALNA GRADBENA LINIJA PRITLČIJA
- MAKSIMALNA GRADBENA LINIJA NADSTROPJA
- POVRŠINA ZA RAZVOJ OBJEKTA
- ENOTA ZA OBDELAVO TEHNOLOŠKE VODE
- ZADŽEVALNI BAZEN
- POSEBNE ZUNANJE UREDITVE OBJEKTA (ureditve po posebnem projektu)
- POVRŠINE ZA UREDITEV DOSTOPA
- TLAKOVANE PEŠ POVRŠINE/ PLOŠČADI
- TLAKOVANE POVRŠINE CESTIŠČA/KROŽIŠČA
- TLAKOVANE POVRŠINE PARKIRIŠČ
- PARKIRIŠČA
- PODZEMNI HODNIK – OBSTOJEČ
- PODZEMNI HODNIK – NOVI
- OPORNI ZID
- HODNIK ZA PEŠCE
- PEŠ POT
- LINIJA MINIMALNEGA ODPIKA OD PARCELNE MEJE
- RUŠTIVE
- CESTNA ZAPORNICA

OBJEKTI:

- A1 ZDRAVSTVENI DOM
- A2 ZDRAVSTVENI DOM – DOZIDAVA
- A3 PARKIRNA HIŠA (min. 250 PM)
- B1 SPLOŠNA BOLNIŠNICA
- B2 SPLOŠNA BOLNIŠNICA – DOZIDAVA
- B3 GLAVNI VHOD V SPLOŠNO BOLNIŠNICO
- B4 JUŽNI OBJEKT S PARKIRNO HIŠO (cca 250 PM v nivoju P, K1, K2)
- B5 UPRAVA Z ENERGETIKO IN PRALNICO
- B6 PRALNICA – DOZIDAVA
- B7 KUHINJA Z RESTAVRACIJO
- B8 RESTAVRACIJA – DOZIDAVA
- B10 PARKIRNA HIŠA (cca 450 PM v primeru izvedbe 3 kletnih etož)
- B11 OBJEKT VHODA V PARKIRNO HIŠO
- B13 ZAČASNI OBJEKT (KIOSK)
- C1 LEKARNA
- C2 PARKIRIŠČE (cca 52 PM v kletl in na nivoju terena)
- D1 INTERNA BOLNIŠNICA
- D2 PLJUČNA BOLNIŠNICA
- E1-4 OBJEKTI ZA ENERGETSKO OSKRBO
- E5 OBJEKTI ZA ZAČASNO SKLADIŠČE INFECTIVNIH ODPADKOV
- H1-2 STANOVANJSKA OBJEKTA Z GOSPODARSKIMI OBJEKTI OB TEŽNI VODI
- H3-9 OBJEKTI OB SIMELSKI CESTI IN V ULICI MIRANA JARCA
- H10 OBJEKT NA SIMELSKI CESTI 6

SPREMEMBE IN DOPOLNITVE UREDITVENEGA NAČRTA ZDRAVSTVENI KOMPLEKS NOVO MESTO - 2:

- ŠIRITEV SPLOŠNE BOLNIŠNICE NOVO MESTO (URGENCA IN INTENZIVNA TERAPIJA)
- NADSTREŠEK
- POVRŠINA NAMENJENA ZA UREDITEV DODATNIH PARKIRIŠČ

Podpis: **topos** topos d.o.o. - arhitekturni inženiring

Podpisnik: **MATEJA KAUBEK, u.d.l.g.** POSREDOVATEL

Podpisnik: **DUŠAN GRANIČ, u.d.l.g.** POSREDOVATEL

Podpisnik: **RENA ŠERUČA, dipl.inž.gost.** POSREDOVATEL

Podpisnik: **KLAVDIJA PEČNIK, dipl.inž.gost.** POSREDOVATEL

Podpisnik: **SPLOŠNA BOLNIŠNICA NOVO MESTO** Simešelska cesta 1, Novo mesto

Podpisnik: **MEŠNA OBČINA NOVO MESTO** Seidlova cesta 1, Novo mesto

Podpisnik: **SPREMEMBE IN DOPOLNITVE UREDITVENEGA NAČRTA ZDRAVSTVENI KOMPLEKS NOVO MESTO (SD UN ZNM - 2)** SPREJET DOKUMENT

Podpisnik: **SITUACIJA PROMETNE UREDITVE - 1. FAZA**

Podpisnik: **SI, redni:** 03/12-SDUN

Podpisnik: **Datum:** APRIL 2013

Podpisnik: **Merilo:** 1:500

Podpisnik: **Št. karte:** 6.2.6.1

Podpisnik: Podpisnik: (osebni pečat št. 323821, d.o.o., NOVO MESTO 2012/2013, (osebni) (osebni) d.o.o., Kolodvorska 4, Novo mesto, 1010, 2012)