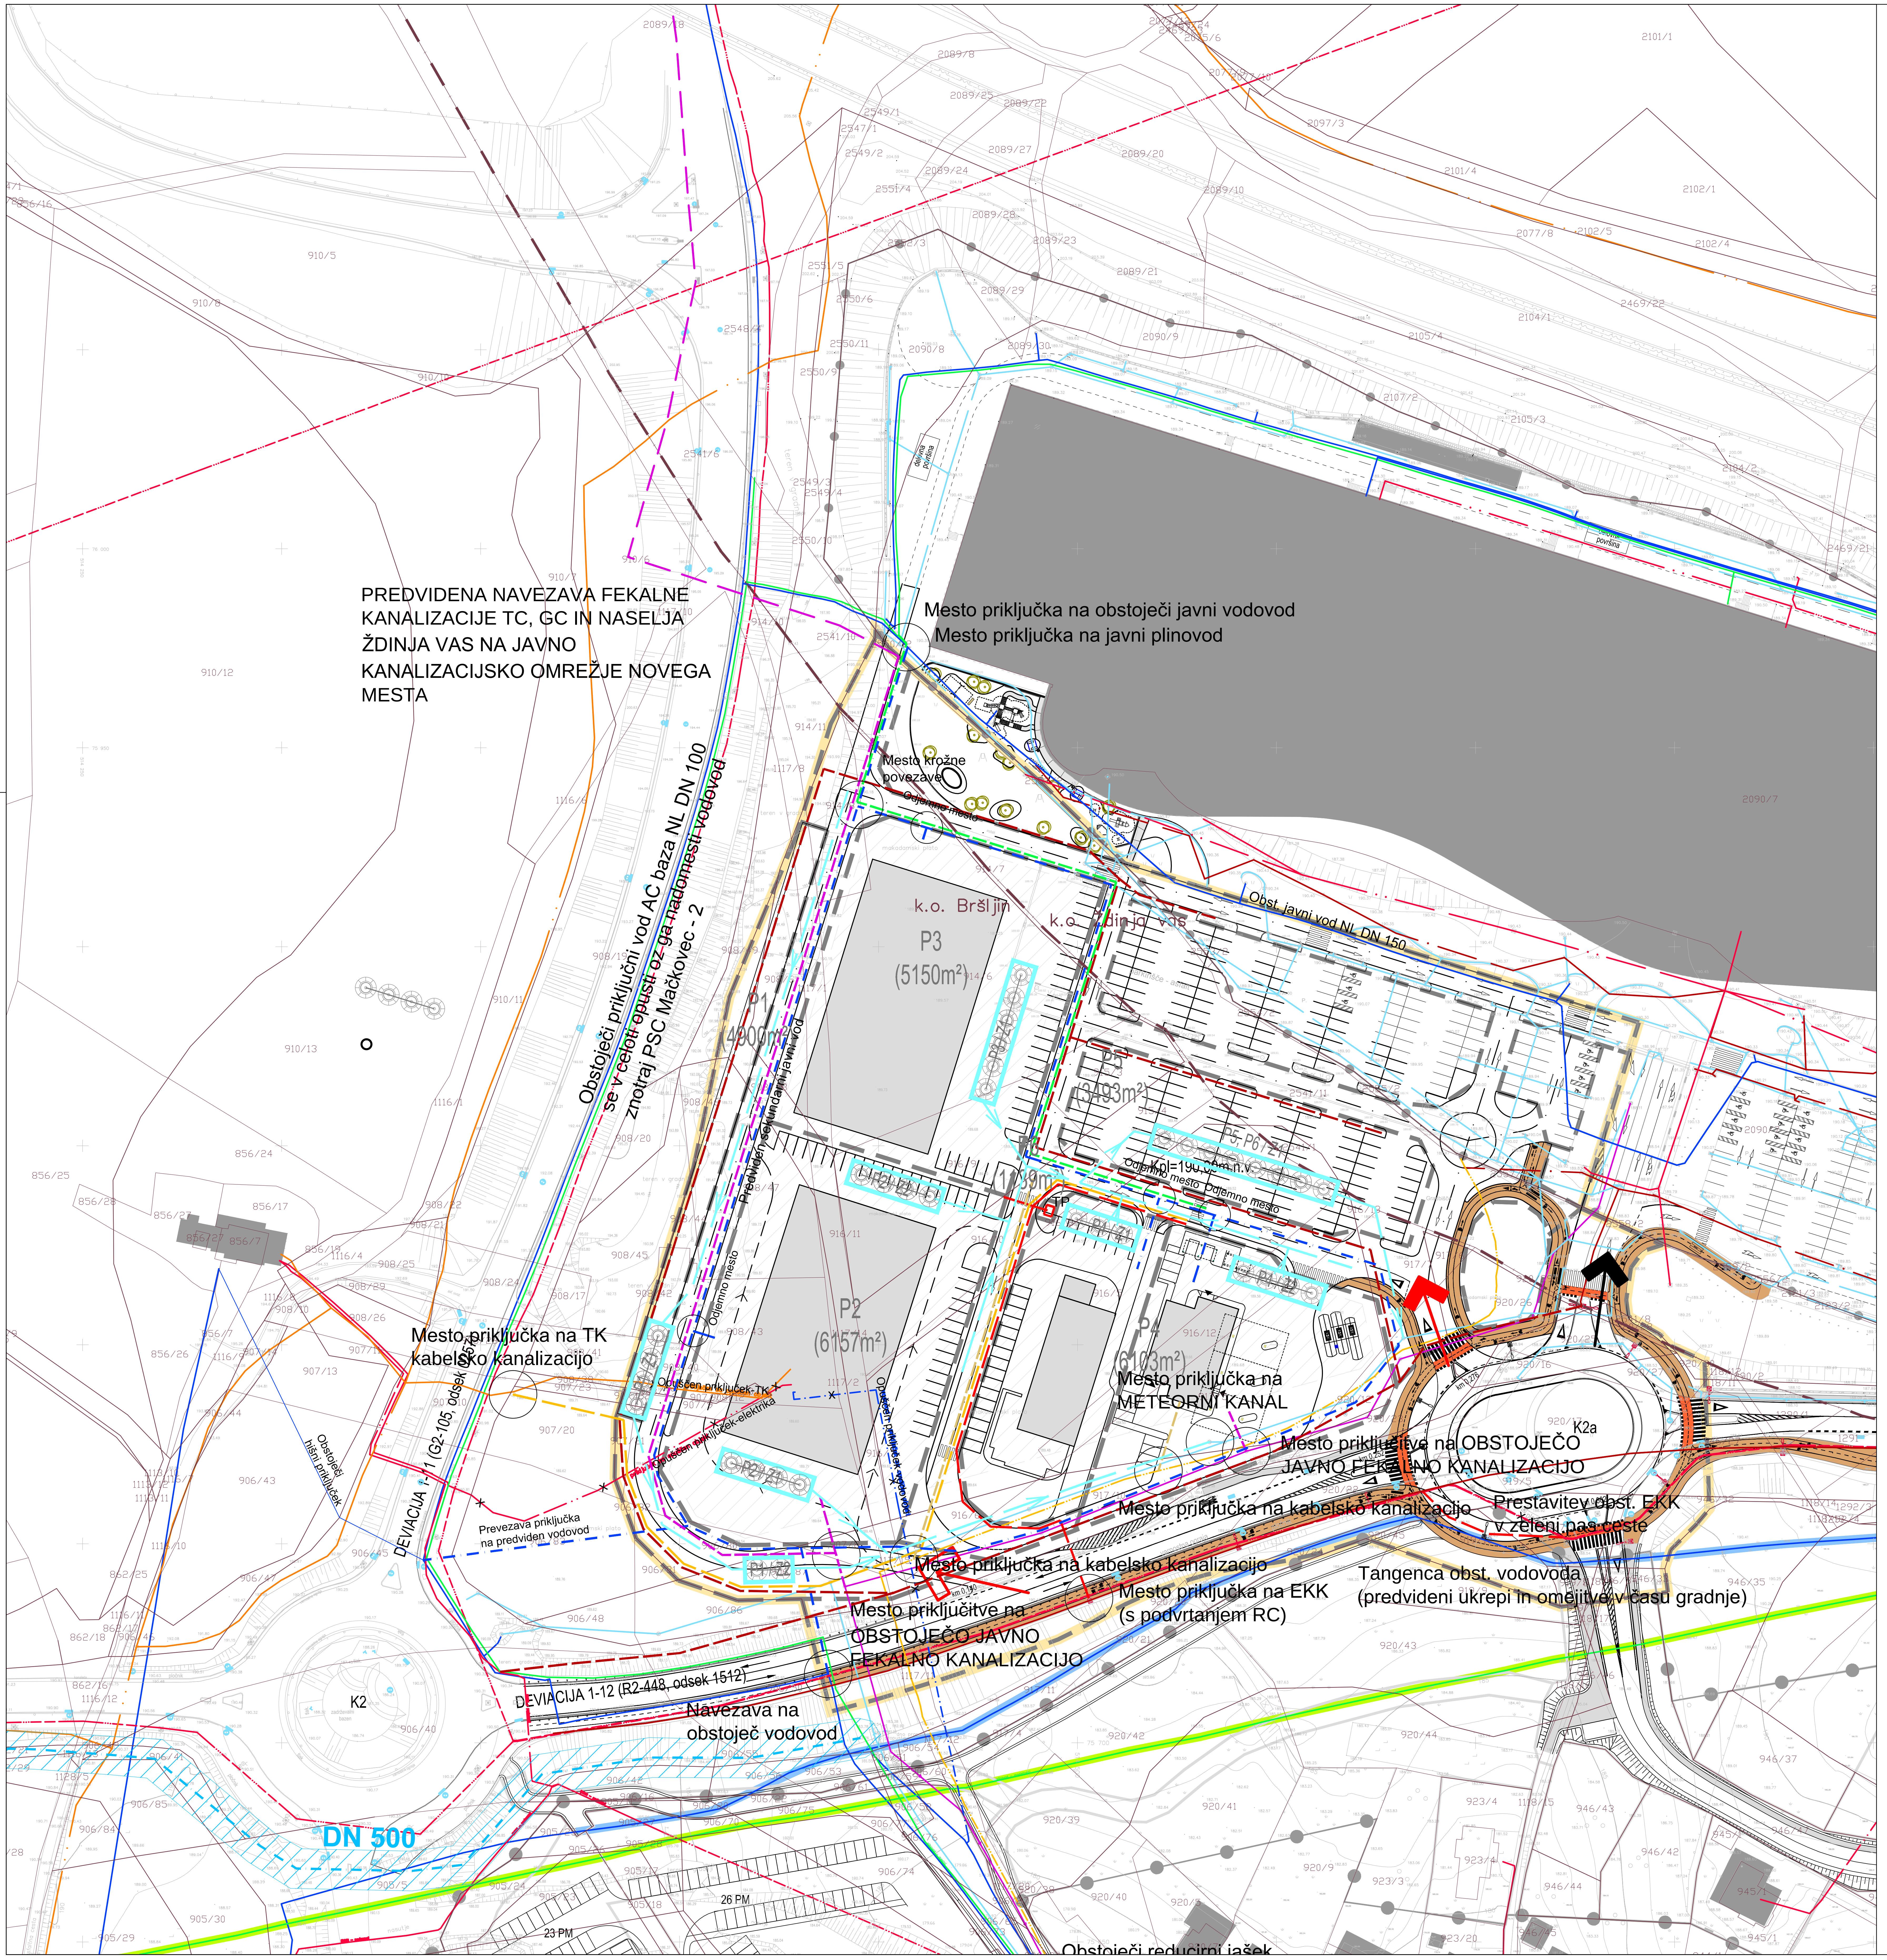
PREDVIDENA NAVEZAVA FEKALNE KANALIZACIJE TC, GC IN NASELJA ŽDINJA VAS NA JAVNO KANALIZACIJSKO OMREŽJE NOVEGA MESTA
Obstoječi priključni vod AC baza NL DN 100 se v celoti opusti oz ga nadomesti vodovod znotraj PSC Mačkovec - 2
Mesto priključka na obstoječi javni vodovod
Mesto priključka na javni plinovod
Mesto krožne povezave
Odjemno mesto
Obst. javni vod NL DN 150
k.o. Bršljin
k.o. Ždinja vas
P1 (4900m²)
P2 (6157m²)
P3 (5150m²)
P4 (6103m²)
P5 (3493m²)
P6 (1139m²)
P5, P6/Z1
P2/Z2
P2/Z1
P1/Z1
P1/Z2
P3/Z1
P4/Z1
P4/Z2
TP
Kpl=190.0 m.n.v.
Odjemno mesto
Predviden sekundarni javni vod
Opuščen priključek-TK
Opuščen priključek-elektrika
Opuščen priključek-vodovod
Mesto priključka na TK kabelsko kanalizacijo
Obstoječi hišni priključek
DEVIACIJA 1-1 (G2-105, odsek 1512)
DEVIACIJA 1-12 (R2-448, odsek 1512)
Prevezava priključka na predviden vodovod
Mesto priključka na METEORNI KANAL
Mesto priključitve na OBSTOJEČO JAVNO FEKALNO KANALIZACIJO
Mesto priključka na kabelsko kanalizacijo
Mesto priključka na kabelsko kanalizacijo
Prestavitev obst. EKK v zeleni pas ceste
Mesto priključka na EKK (s podvrtanjem RC)
Tangenca obst. vodovoda (predvideni ukrepi in omejitve v času gradnje)
Mesto priključitve na OBSTOJEČO JAVNO FEKALNO KANALIZACIJO
Navezava na obstoječ vodovod
K2
K2a
DN 500
Obstoječi reducirni jašek
23 PM
26 PM

LEGENDA:

▬ MEJA OBMOČJA OPPN PSC Mačkovec 2 (usklajena z DPN)
●—● MEJA OBMOČJA OLN PSC Mačkovec-1 (sprejet dokument)
■ OBSTOJEČI OBJEKTI
▨ POVRŠINA ZA GRADNJO STAVB
□ PREDVIDENI OBJEKTI
▭ GRADBENA PARCELA

LEGENDA:

	OBSTOJEČI VODI	PLANIRANI VODI
VODOVOD	—	— · — ·
MAGISTRALNI VODOVOD	═	
VODOVOD po OPPN HIDRAVLIČNE IZBOLJŠAVE na območju MONM		▨
FEKALNA KANALIZACIJA	—	▬ ▬ ▬
METEORNA KANALIZACIJA	—	- - -
ZADRŽEVALNIK S PONIKANJEM		⊚⊚⊚⊚
PLINOVOD	—	- - -
PRENOSNI PLINOVOD M4	═	
ELEKTROKABELSKA KANALIZACIJA	— — · · —	- - -
TRAFO POSTAJA / TP	□	▣
TELEKOMUNIKACIJE	— · · — · · —	- - -
KATV	— · · — · · —	- - -
JAVNA RAZSVETLJAVA	—	- - -
UKINITEV VODA		✕

Načrtovalec:	topos — Tržne analize, oblikovanje, projektiranje, okoljevarstvene študije, svetovanje Kočevarjeva ulica 1, Novo mesto, tel.: 07 373 15 31		
Delovna skupina:	Ime:	Ident.št.	Podpis:
Odgovorni vodja:	MATEJA KAUDEK, u.d.i.a.	ZAPS 1282A	
Sodelavci:	DUŠAN GRANDA, u.d.i.g.	IZS G-0146	
	KLAVDIJA PEČNIK, dipl.inž.geod.		
	IRENA ŠERUGA, dipl.inž.geod.		
Št. naloge: 03/11-OPPN	Datum: Julij 2018	Merilo: 1:1000	

Pobudnik in naročnik: RUTAR MARKETING d.o.o.,
Premrlova ulica 14, 1000 Ljubljana

Pripravljalec: Mestna občina Novo mesto,
Seidlova 1, 8000 Novo mesto

Projekt: OBČINSKI PODROBNI PROSTORSKI NAČRT POSLOVNO-STORITVENA CONA MAČKOVEC - 2

Faza OPPN: SPREJET DOKUMENT

Naslov karte:

ZASNOVA REŠITVE KOMUNALNE IN ENERGETSKE TER OSTALE INFRASTRUKTURE

Št. karte: 6.2

Podloga: Geodetski načrt št.: TOPOS-GN-2011/43_a, izdelal: TOPOS d.o.o., Kočevarjeva ulica 1, Novo mesto, maj 2018