


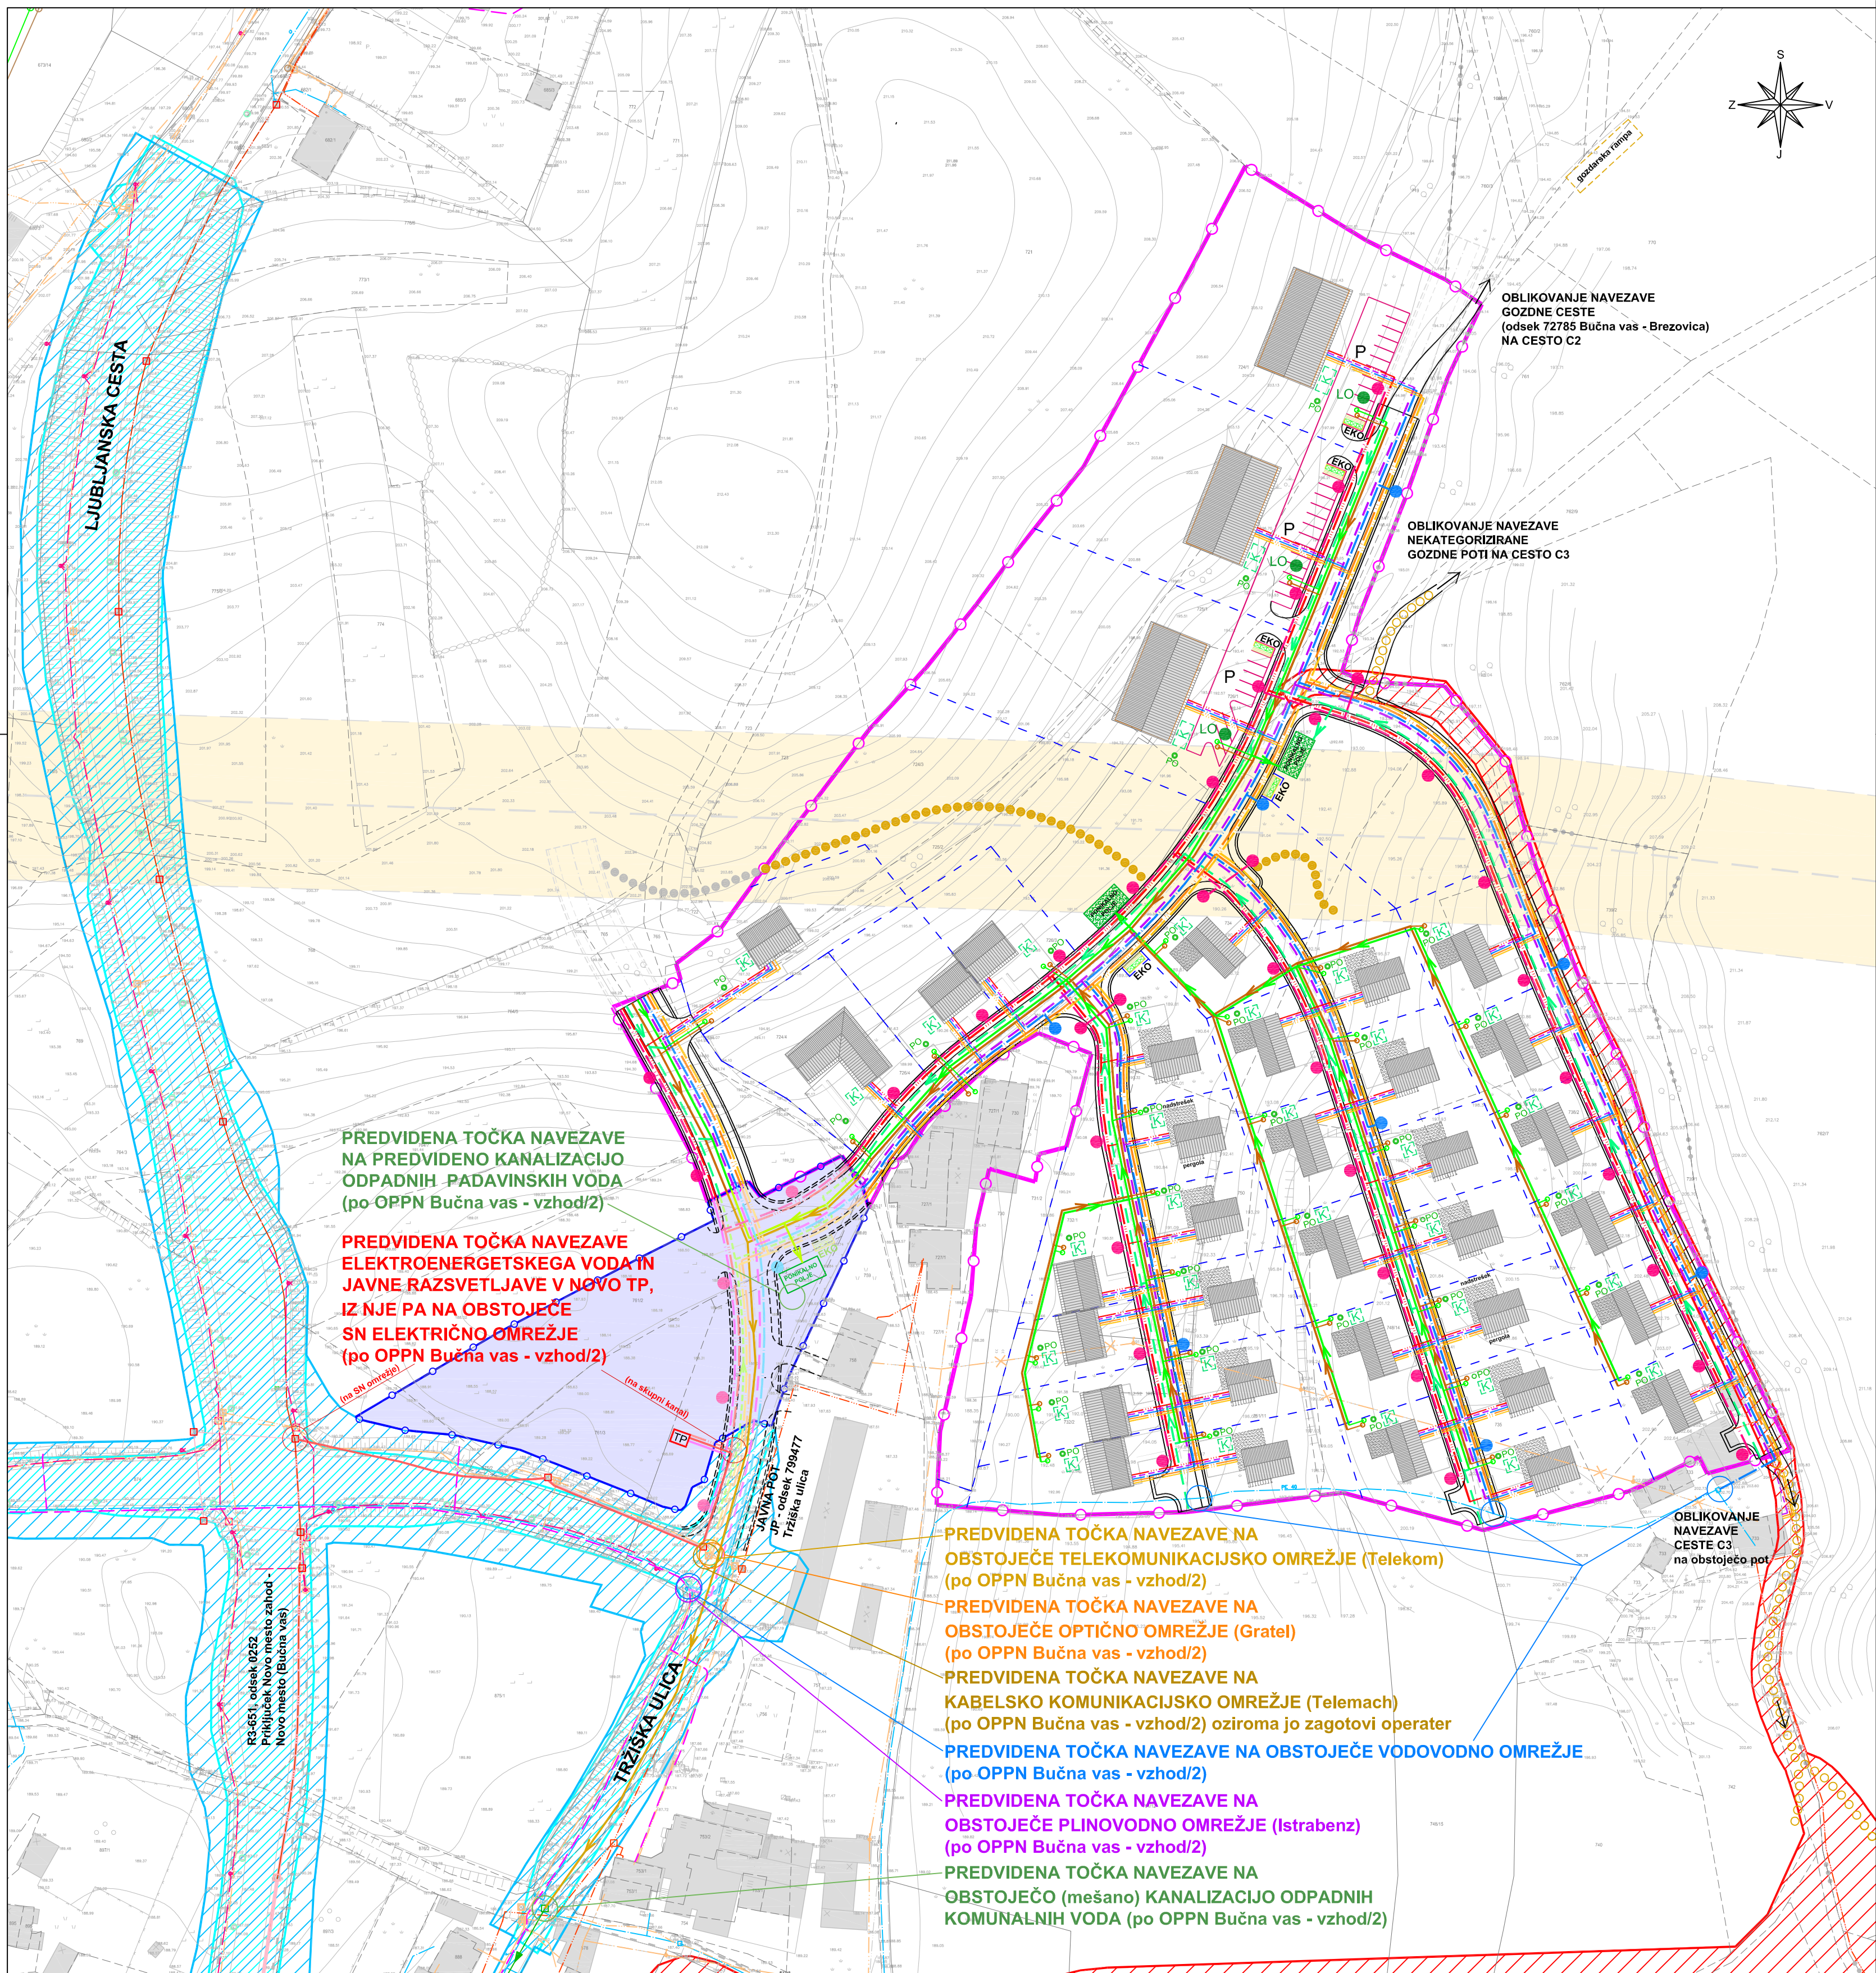

LEGENDA	OBSTOJEČE	PROJEKTIRANO	PROJEKTIRANO*
ELEKTRIČNO OMREŽJE (skupen kanal)			
ELEKTRIČNO OMREŽJE SN (20 kV)			
ELEKTRIČNO OMREŽJE NN (0,4 kV)			
TRANSFORMATORSKA POSTAJA			
TELEKOMUNIKACIJSKO OMREŽJE (Telekom)			
OPTIČNO OMREŽJE (Gratel)			
KABELSKO KOMUNIKACIJSKO OMREŽJE (Telemach)			
PLINOVODNO OMREŽJE (Istrabenz)			
VODOVODNO OMREŽJE			
KANALIZACIJA ODPADNIH KOMUNALNIH VODA			
KANALIZACIJA ODPADNIH VODA (mešan sistem)			
KANALIZACIJA ODPADNIH PADAVINSKIH VODA			
DRENAŽA			
HIDRANTNO OMREŽJE			
RAZSVETLJAVA PROMETNEGA OMREŽJA			
RAZSVETLJAVA PROMETNEGA OMREŽJA (svetilke)			
KAPNICA			
PONIKALNICA			
PONIKALNO POLJE			
LOVILEC OLJ			
STOJNO MESTO ZA KONTEJNERJE ZA SMETI			

* - Odlok o Občinskem podrobnem prostorskem načrtu Bučna vas - vzhod/2 (Uradni list RS, št. 56/14)

meja območja urejanja z OPPN

LEGENDA:


	obstoječi objekti
	predvidena stanovanjska stavba (samostojna) - tip A
	predvidena stanovanjska stavba (samostojna) - tip B z nadstreškom in pergolo
	predvidena stanovanjska stavba (samostojna, dvojček)
	predvidena večstanovanjska stavba dvorišče (dovoz z rampo, dostop)
	večja parkirna površina
	prometno omrežje
	prometno omrežje po OPPN Bučna vas - vzhod/2****
	prometno omrežje - rezerviran koridor za realizacijo v kasnejših fazah urejanja območja
	predvidena parcelna meja - shematski prikaz
	večnamenska pot v območju zelenih površin (sivo - realizacija v kasnejših fazah urejanja širšega območja)
	večnamenska pot - povezava s sosednjimi območji
	VELJAVNI PROSTORSKI AKTI:
	LN za rekonstrukcijo Ljubljanske ceste v Novem mestu - glavne ceste GII-105*
	LN za rekonstrukcijo Ljubljanske ceste v Novem mestu - regionalne ceste R3 651 (prej glavne ceste G2 105)*
	OPPN za prostorsko ureditev skupnega pomena za daljnovod DV 2 x 110 kV RTP Bršljin-RTP Gotna vas**
	trasa predvidenega prenosnega plinovoda***
	z varnostnim pasom 2 x 20 m (Opomba: Usklajeno z upravljavcem!)
	OPPN Bučna vas - vzhod/2****

* - Odlok o spremembah in dopolnitvah lokacijskega načrta za rekonstrukcijo Ljubljanske ceste v Novem mestu - glavne ceste GII-105 (Uradni list RS, št. 68/07)
- Odlok o spremembah in dopolnitvah Odloka o lokacijskem načrtu za rekonstrukcijo Ljubljanske ceste v Novem mestu - regionalne ceste R3 651 (prej glavne ceste G2 105) (Uradni list RS, št. 80/12)
** - Odlok o občinskem podrobnem prostorskem načrtu za prostorsko ureditev skupnega pomena za daljnovod DV 2 x 110 kV RTP Bršljin-RTP Gotna vas (Uradni list RS, št. 9/11)
*** - Odlok o lokacijskem načrtu plinovoda za Posavje in Dolenjsko skozi občino Novo mesto (Skupščinski Dolenjski list, št. 11/89 in 12/90)
**** - Odlok o Občinskem podrobnem prostorskem načrtu Bučna vas - vzhod/2 (Uradni list RS, št. 56/14)



gradbeno projektiranje in inženiring, d.o.o.
 Ljubljanska c. 26, 8000 Novo mesto
 tel.: 07/33 77 630, fax. 07/33 77 631

025 5919

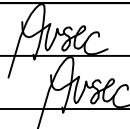Investitor/naročnik:	Grading Kurent, d.o.o., Obrtniška ulica 25, 8210 Trebnje			
Objekt:	OPPN Bučna vas - vzhod/1			
Lokacija:	Novo mesto - sever			
	Ime in priimek:	Ident. številka:	Podpis:	
Odg. vodja:	Ksenija Avsec, univ.dipl.inž.arh.	ZAPS A - 1214		
Odg. projektant:	Ksenija Avsec, univ.dipl.inž.arh.	ZAPS A - 1214		
Sodelavec:				
Naslov risbe:	NAČRT KOMUNALNO - ENERGETSKE INFRASTRUKTURE			
Št. projekta:	Datum:	Faza:	Merilo:	Št. lista:
P-2011/42	julij 2015	SPREJET DOKUMENT	M 1: 1000	12

Kartografska podlaga: Geodetski načrt št. 5 - 9/12, izdelalo podjetje Geometer Borut Moretti s.p., Pod Trško goro 57, 8000 Novo mesto, 24.9.2012, M 1: 500