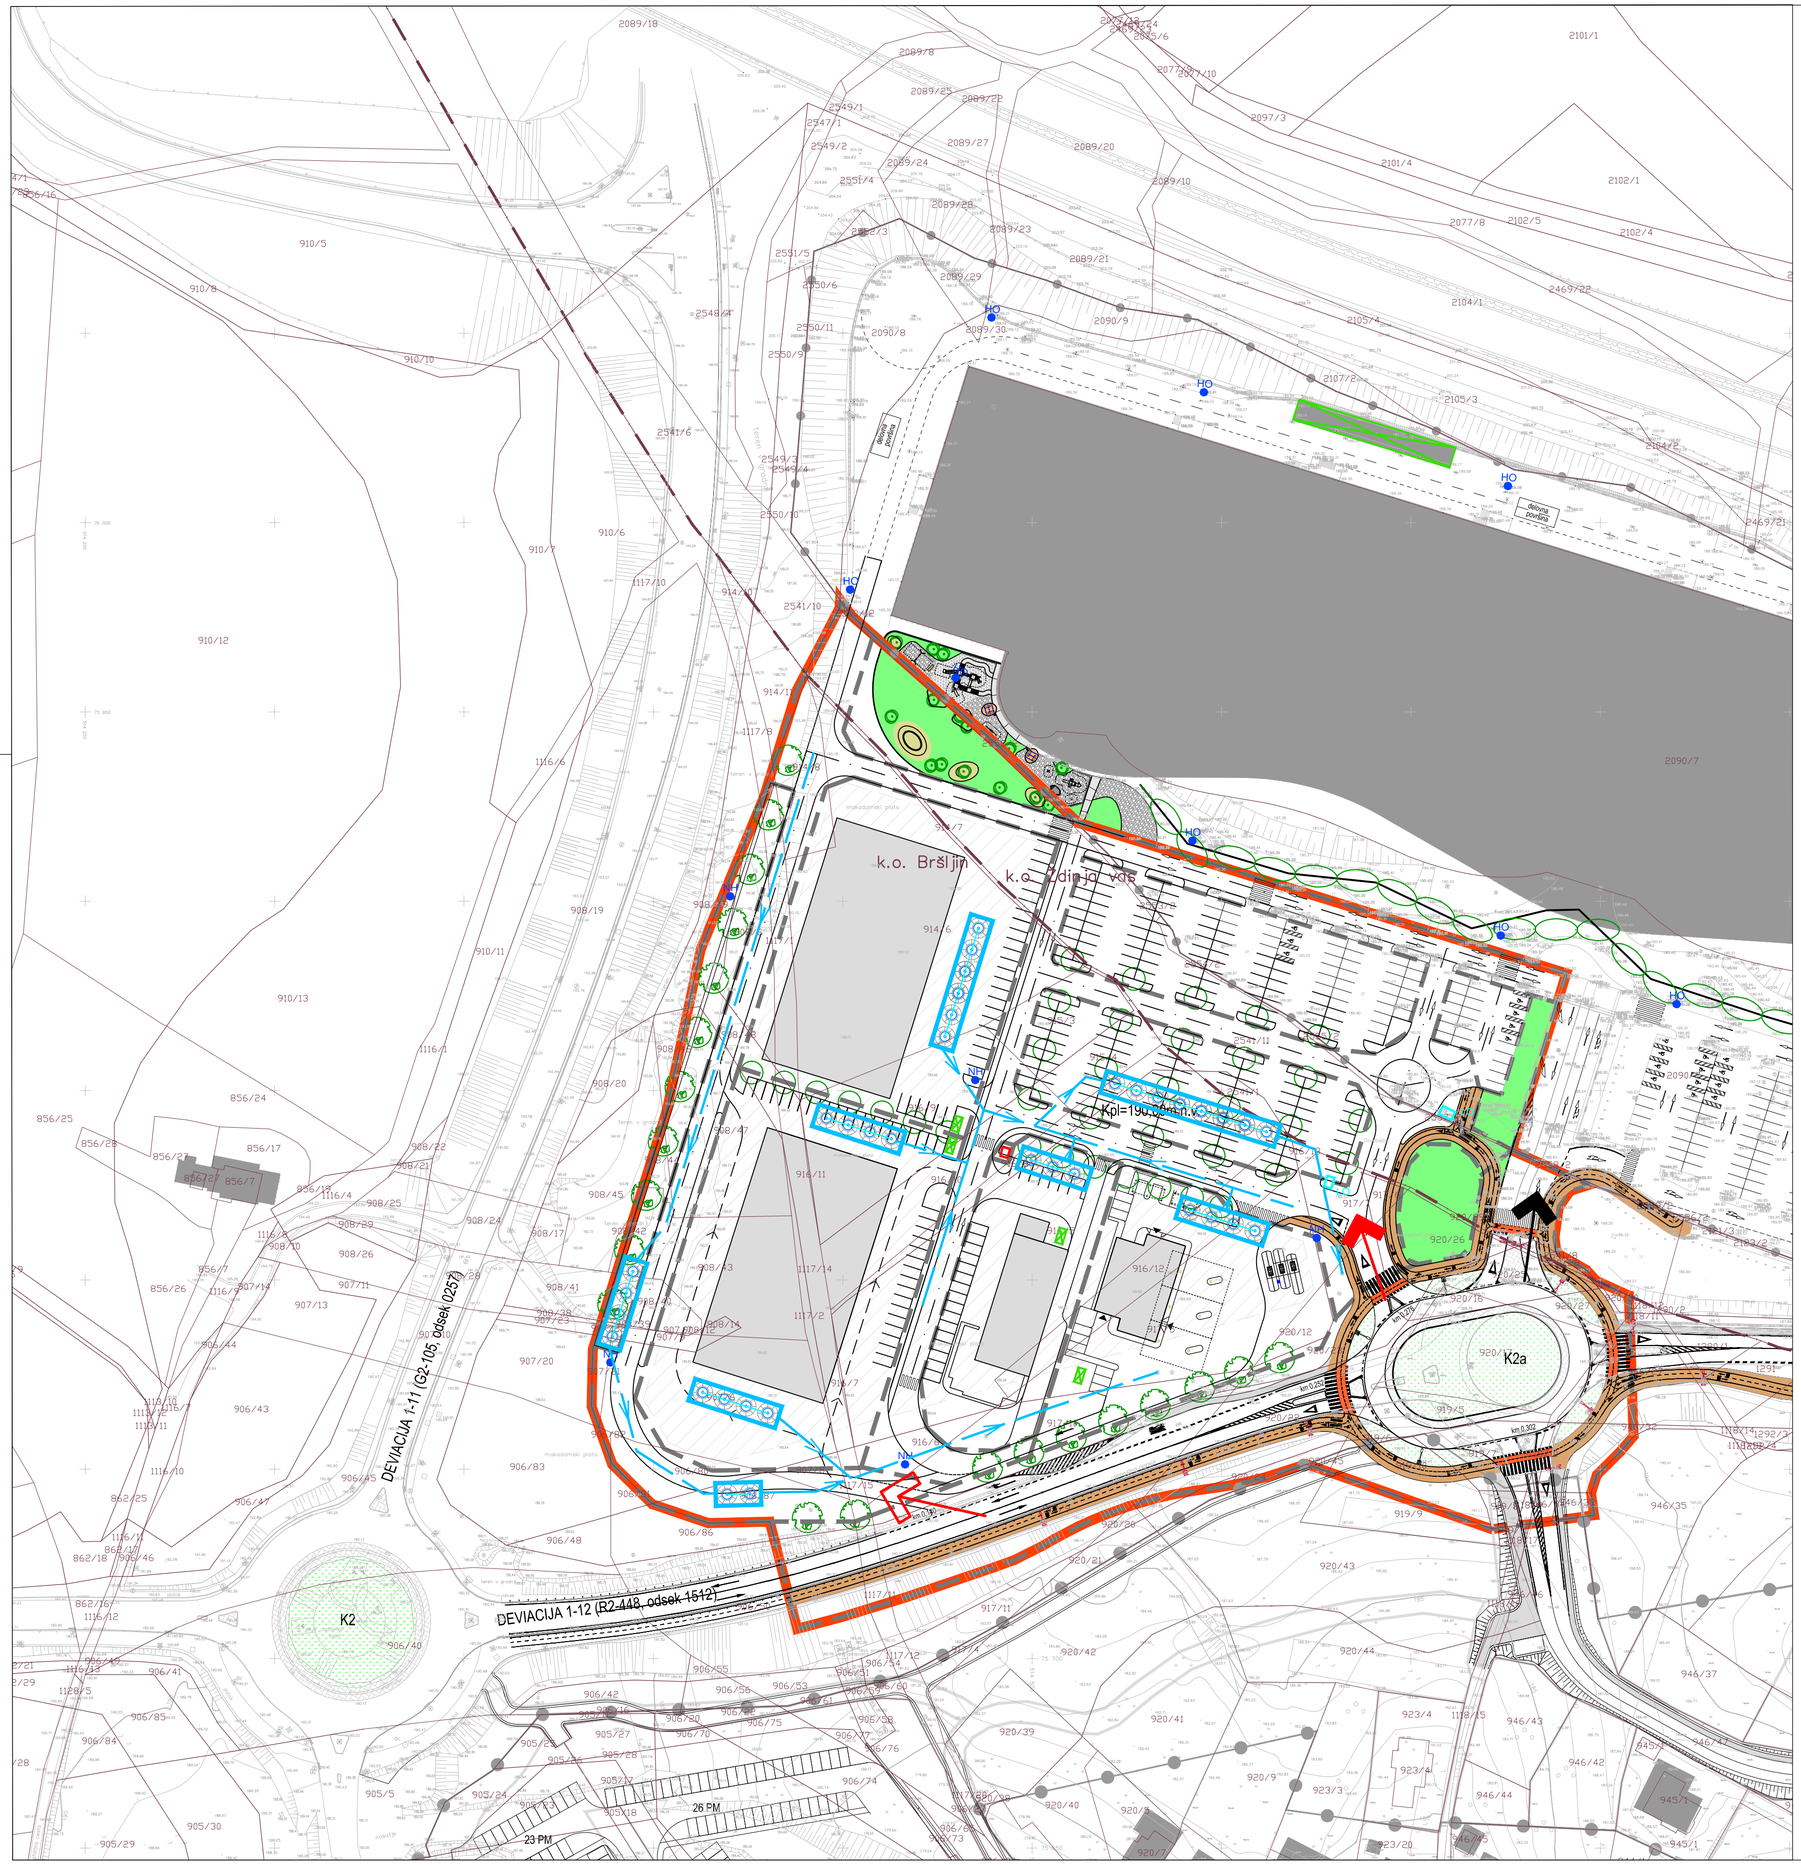


LEGENDA:

- MEJA OBMOČJA OPPN PSC Mačkovec 2
- MEJA OBMOČJA OLN PSC Mačkovec -1 (sprejet dokument)
- OBSTOJEČI OBJEKTI
- DOSTOP V OBMOČJE - OBSTOJEČE
- DOSTOP V OBMOČJE - PREDVIDENO
- DOSTOP - DOSTAVA
- GRADBENA PARCELA
- POVRŠINA ZA GRADNJO STAVB
- PREDVIDENI OBJEKTI
- OTROŠKO IGRIŠČE
- ZELENE POVRŠINE
- DREVORED
- PROMENADA
- ZELENE POVRŠINE V KROŽNEM KRIŽIŠČU
- HODNIK ZA PEŠCE
- KOLESARSKA STEZA
- KOLESARSKA STEZA + HODNIK ZA PEŠCE
- TRAFO POSTAJA
- EKOLOŠKI OTOK
- HIDRANT (NADZEMNI)
- LOVILEC OLJ
- METEORNA KANALIZACIJA
- ZADRŽEVALNIK S PONIKANJEM

OPOMBA:
Rešitve in ukrepi za varovanje okolja, naravnih virov in ohranjanje narave so podrobneje opredeljene v odloku in sicer v 17. in 29. členu ter od 31. - 36. člena.

Načrtovalec: topos – Urbne analize, oblikovanje, projektiranje, okoljevarstvene študije, svetovanje. Kočevarjeva ulica 1, Novo mesto, tel.: 07 333 15 31			Pobudnik in naročnik: RUTAR MARKETING d.o.o., Premrlova ulica 14, 1000 Ljubljana
			Pripravljalec: Mestna občina Novo mesto, Seidlova 1, 8000 Novo mesto
Delovna skupina:	Ime:	Ident.št. / Podpis:	Projekt: OBČINSKI PODROBNI PROSTORSKI NAČRT POSLOVNO-STORITVENA CONA MAČKOVEC - 2
Odgovorni vodja:	MATEJA KAUDEK, u.d.i.a.	ZAPS 1282A	
Sodelavci:	DUŠAN GRANDA, u.d.i.g.	IZS G-0146	Faza OPPN: SPREJET DOKUMENT
	KLAVDIJA PEČNIK, dipl.inž.geod.		Naslov karte: PRIKAZ UREDITEV POTREBNIH ZA VAROVANJE OKOLJA, NARAVNIH VIROV IN OHRANJANJE NARAVE
	IRENA ŠERUGA, dipl.inž.geod.		
Št. naloge: 03/11-OPPN	Datum: Julij 2018	Merilo: 1:1000	Št. karte: 7.

Podloga: Geodetski načrt št.: TOPOS-GN-2011/43_a, izdelal: TOPOS d.o.o., Kočevarjeva ulica 1, Novo mesto, maj 2018