


zahodna obvoznica

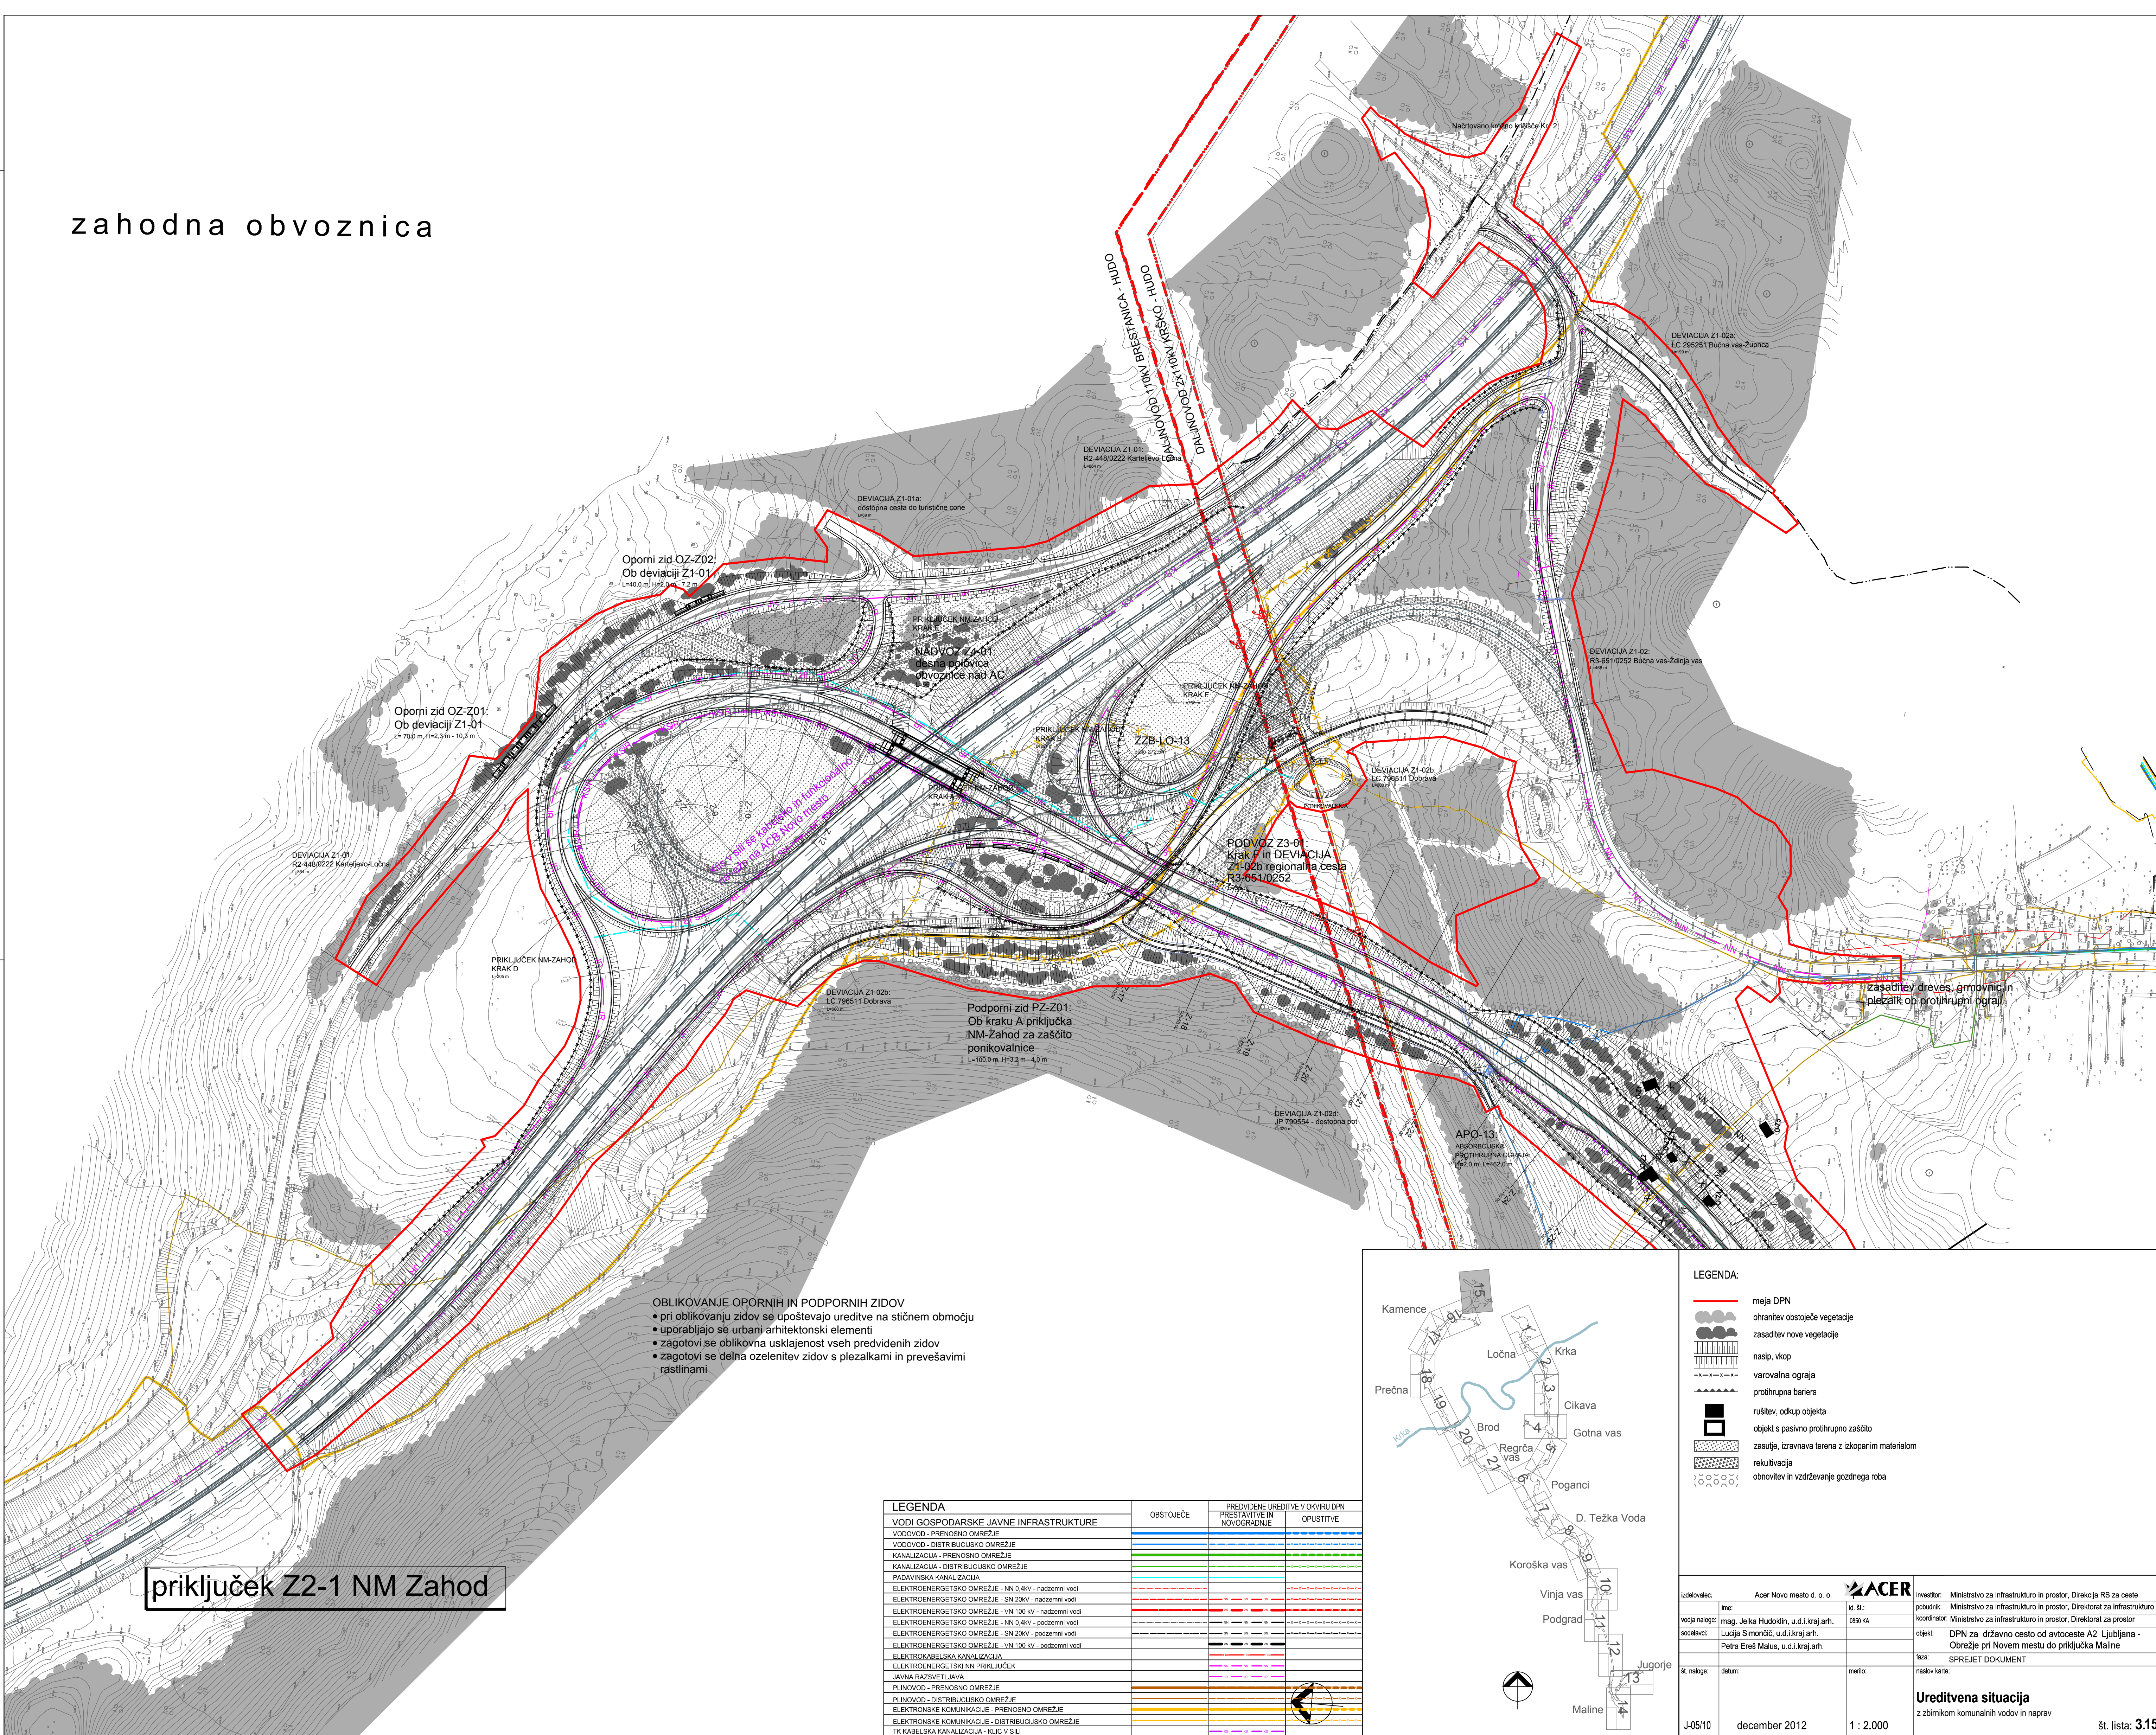

- OBLIKOVANJE OPORNIH IN PODPORNH ZIDOV
- pri oblikovanju zidov se upoštevajo ureditve na stičnem območju
 - uporabljajo se urbani arhitektonski elementi
 - zagotovi se oblikovna usklajenost vseh predvidenih zidov
 - zagotovi se delna ozelenitev zidov s plezalkami in prevešavimi rastlinami

priključek Z2-1 NM Zahod

LEGENDA		PREDVIDENE UREDITVE V OKVIRU DPN	
VODI GOSPODARSKE JAVNE INFRASTRUKTURE		OBSTOJEČE	PRESTAVITVE IN NOVOGRADNJE
VODOVOD - PRENOSNO OMREŽJE			
VODOVOD - DISTRIBUCIJSKO OMREŽJE			
KANALIZACIJA - PRENOSNO OMREŽJE			
KANALIZACIJA - DISTRIBUCIJSKO OMREŽJE			
PADAVINSKA KANALIZACIJA			
ELEKTROENERGETSKO OMREŽJE - NN 0.4kV - nadzemni vodi			
ELEKTROENERGETSKO OMREŽJE - SN 20kV - nadzemni vodi			
ELEKTROENERGETSKO OMREŽJE - VN 100 kV - nadzemni vodi			
ELEKTROENERGETSKO OMREŽJE - NN 0.4kV - podzemni vodi			
ELEKTROENERGETSKO OMREŽJE - SN 20kV - podzemni vodi			
ELEKTROENERGETSKO OMREŽJE - VN 100 kV - podzemni vodi			
ELEKTROKABELSKA KANALIZACIJA			
JAVNA RAZSVETLJAVNA			
PLINOVOD - PRENOSNO OMREŽJE			
PLINOVOD - DISTRIBUCIJSKO OMREŽJE			
ELEKTRONSKE KOMUNIKACIJE - PRENOSNO OMREŽJE			
ELEKTRONSKE KOMUNIKACIJE - DISTRIBUCIJSKO OMREŽJE			
TK KABELSKA KANALIZACIJA - KLJUČ V SILI			



- LEGENDA:
- meja DPN
 - ohranitev obstoječe vegetacije
 - zasaditev nove vegetacije
 - nasip, vkop
 - varovalna ograja
 - protihrupna bariera
 - rušitev, odkup objekta
 - objekt s pasivno protihrupno zaščito
 - zasutje, izravnavna terena z izkopanim materialom
 - reкултивacija
 - obnovitev in vzdrževanje gozdnega roba

izdelovalec:		Acer Novo mesto d. o. o.		investitor:		Ministrstvo za infrastrukturo in prostor, Direkcija RS za ceste	
ime:		mag. Jelka Hudoklin, u.d.i.kraj.arh.		pobudnik:		Ministrstvo za infrastrukturo in prostor, Direktorat za infrastrukturo	
voda naloge:		Lucija Simončič, u.d.i.kraj.arh.		koordinator:		Ministrstvo za infrastrukturo in prostor, Direktorat za infrastrukturo	
sodelavci:		Petra Erš Malus, u.d.i.kraj.arh.		objekt:		DPN za državno cesto od avtoceste A2 Ljubljana - Obrežje pri Novem mestu do priključka Maline	
št. naloge:		datum:		faza:		SPREJET DOKUMENT	
naslov karte:		merilo:		naslov karte:		Ureditvena situacija	
J-05/10		december 2012		1 : 2.000		z zbirkom komunalnih vodov in naprav	
						št. lista: 3.15	