
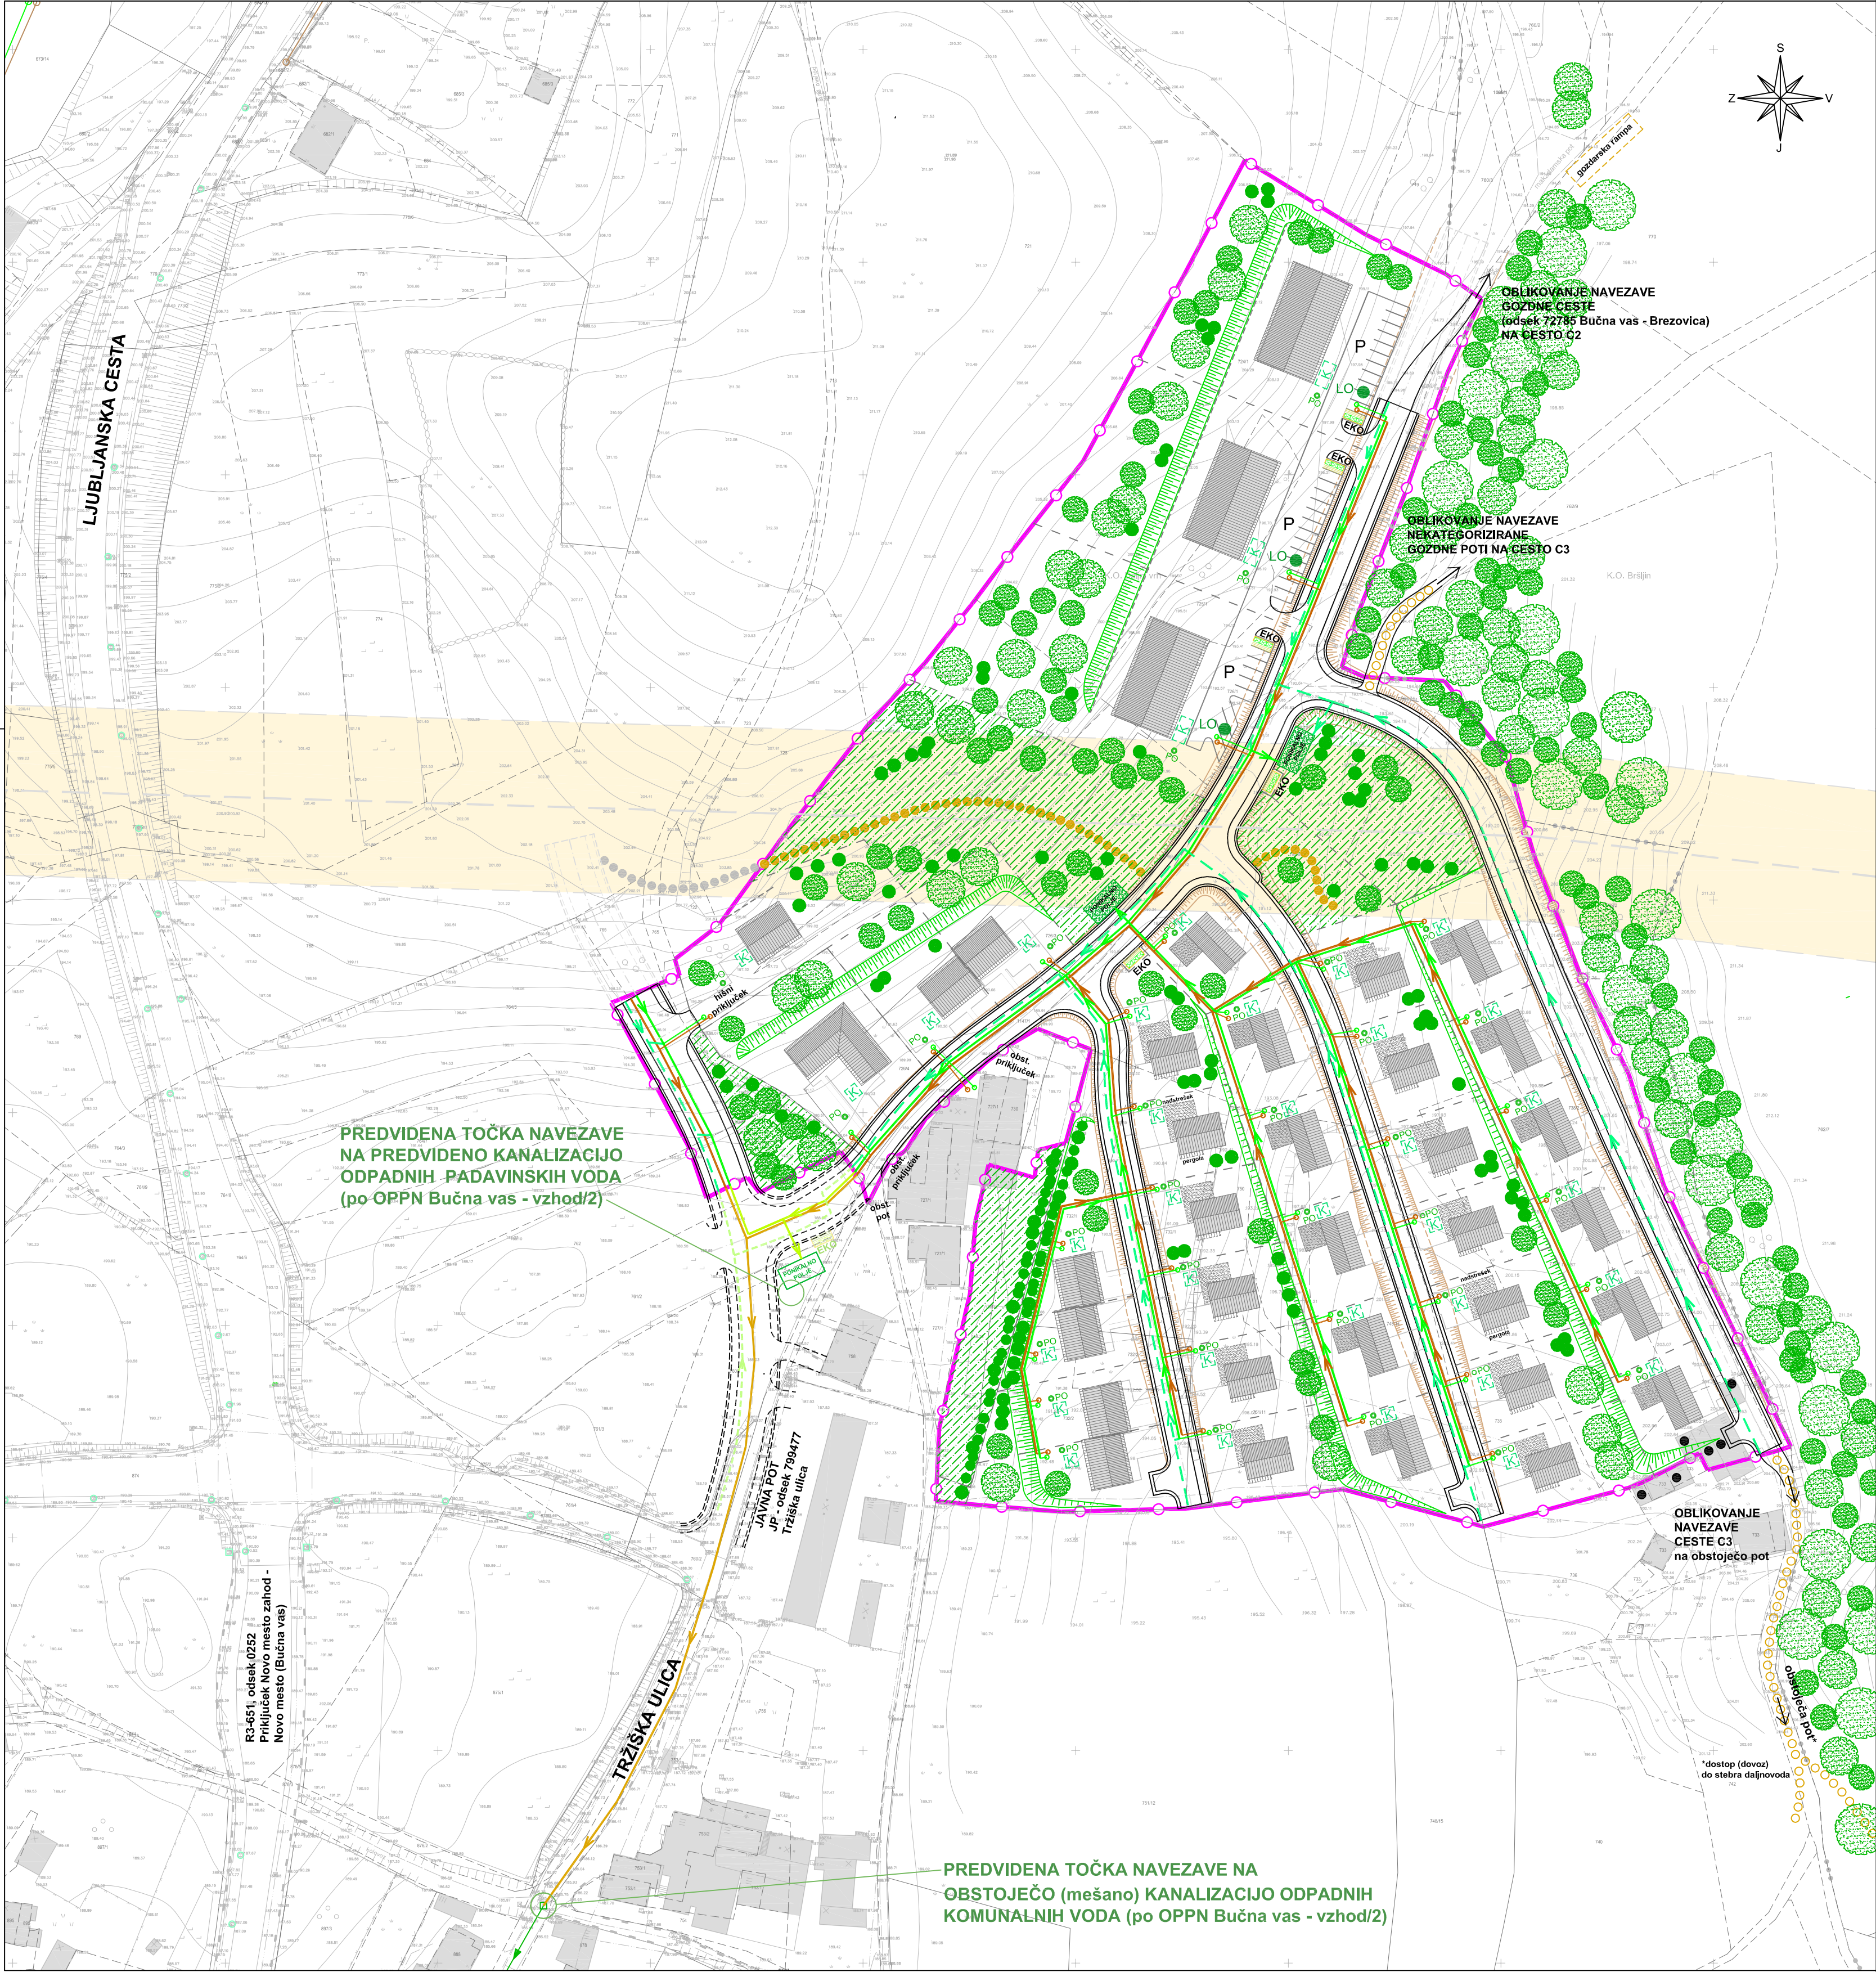


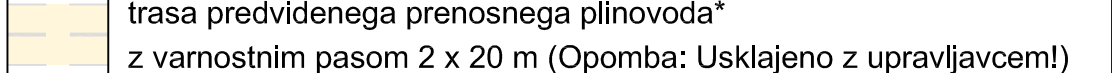

LEGENDA	OBSTOJEČE	PROJEKTIRANO	PROJEKTIRANO*
KANALIZACIJA ODPADNIH KOMUNALNIH VODA			
KANALIZACIJA ODPADNIH VODA (mešan sistem)			
KANALIZACIJA ODPADNIH PADAVINSKIH VODA			
DRENAŽA			
KAPNICA			
PONIKALNICA			
PONIKALNO POLJE			
LOVILEC OLJ			
STOJNO MESTO ZA KONTEJNERJE ZA SMETI			

* - Odlok o Občinskem podrobnem prostorskem načrtu Bučna vas - vzhod/2 (Uradni list RS, št. 56/14)

LEGENDA:

	obstoječi objekti
	predvidena stanovanjska stavba (samostojna) - tip A
	predvidena stanovanjska stavba (samostojna) - tip B z nadstreškom in pergolo
	predvidena stanovanjska stavba (samostojna, dvojček)
	predvidena večstanovanjska stavba
	objekt se odstrani (rušitev, prestavitev)
	dvorišče (dovoz, dostop)
	večja parkirna površina
	prometno omrežje
	prometno omrežje po OPPN Bučna vas - vzhod/2
	prometno omrežje
	- rezerviran koridor za realizacijo v kasnejših fazah urejanja območja
	predvidena parcelna meja - shematski prikaz
	brežina - shematski prikaz (detaljno v projektni dokumentaciji)
	brežina ob cesti zaradi nasipa / izkopa terena - shematski prikaz
	podporni zid - shematski prikaz (detaljno v projektni dokumentaciji)
	posamično drevo / grm
	skupina dreves, gozd
	večnamenska pot v območju zelenih površin
	(sivo - realizacija v kasnejših fazah urejanja širšega območja)
	večnamenska pot - povezava s sosednjimi območji
	trasa predvidenega prenosnega plinovoda*
	z varnostnim pasom 2 x 20 m (Opomba: Usklajeno z upravljavcem!)
	območje zelenih površin

* - Odlok o lokacijskem načrtu plinovoda za Posavje in Dolenjsko skozi občino Novo mesto (Skupščinski Dolenjski list, št. 11/89 in 12/90)

meja območja urejanja z OPPN



gradbeno projektiranje in inženiring, d.o.o.
Ljubljanska c. 26, 8000 Novo mesto
tel.: 07/33 77 630, fax. 07/33 77 631

Investitor/naročnik: Grading Kurent, d.o.o., Obrtniška ulica 25, 8210 Trebnje

Objekt: OPPN Bučna vas - vzhod/1

Lokacija: Novo mesto - sever

Odg. vodja: Ksenija Avsec, univ.dipl.inž.arh.

Ident. številka: ZAPS A - 1214

Podpis:

Odg. projektant: Ksenija Avsec, univ.dipl.inž.arh.

ZAPS A - 1214

Sodelavec:

Naslov risbe: REŠITVE IN UKREPI ZA VARSTVO OKOLJA

Št. projekta: P-2011/42

Datum: julij 2015

Faza: SPREJET DOKUMENT

Merilo: M 1: 1000

Št. lista: 13

Kartografska podlaga: Geodetski načrt št. 5 - 9/12, izdelalo podjetje Geometer Borut Moretti s.p., Pod Trško goro 57, 8000 Novo mesto, 24.9.2012, M 1: 500