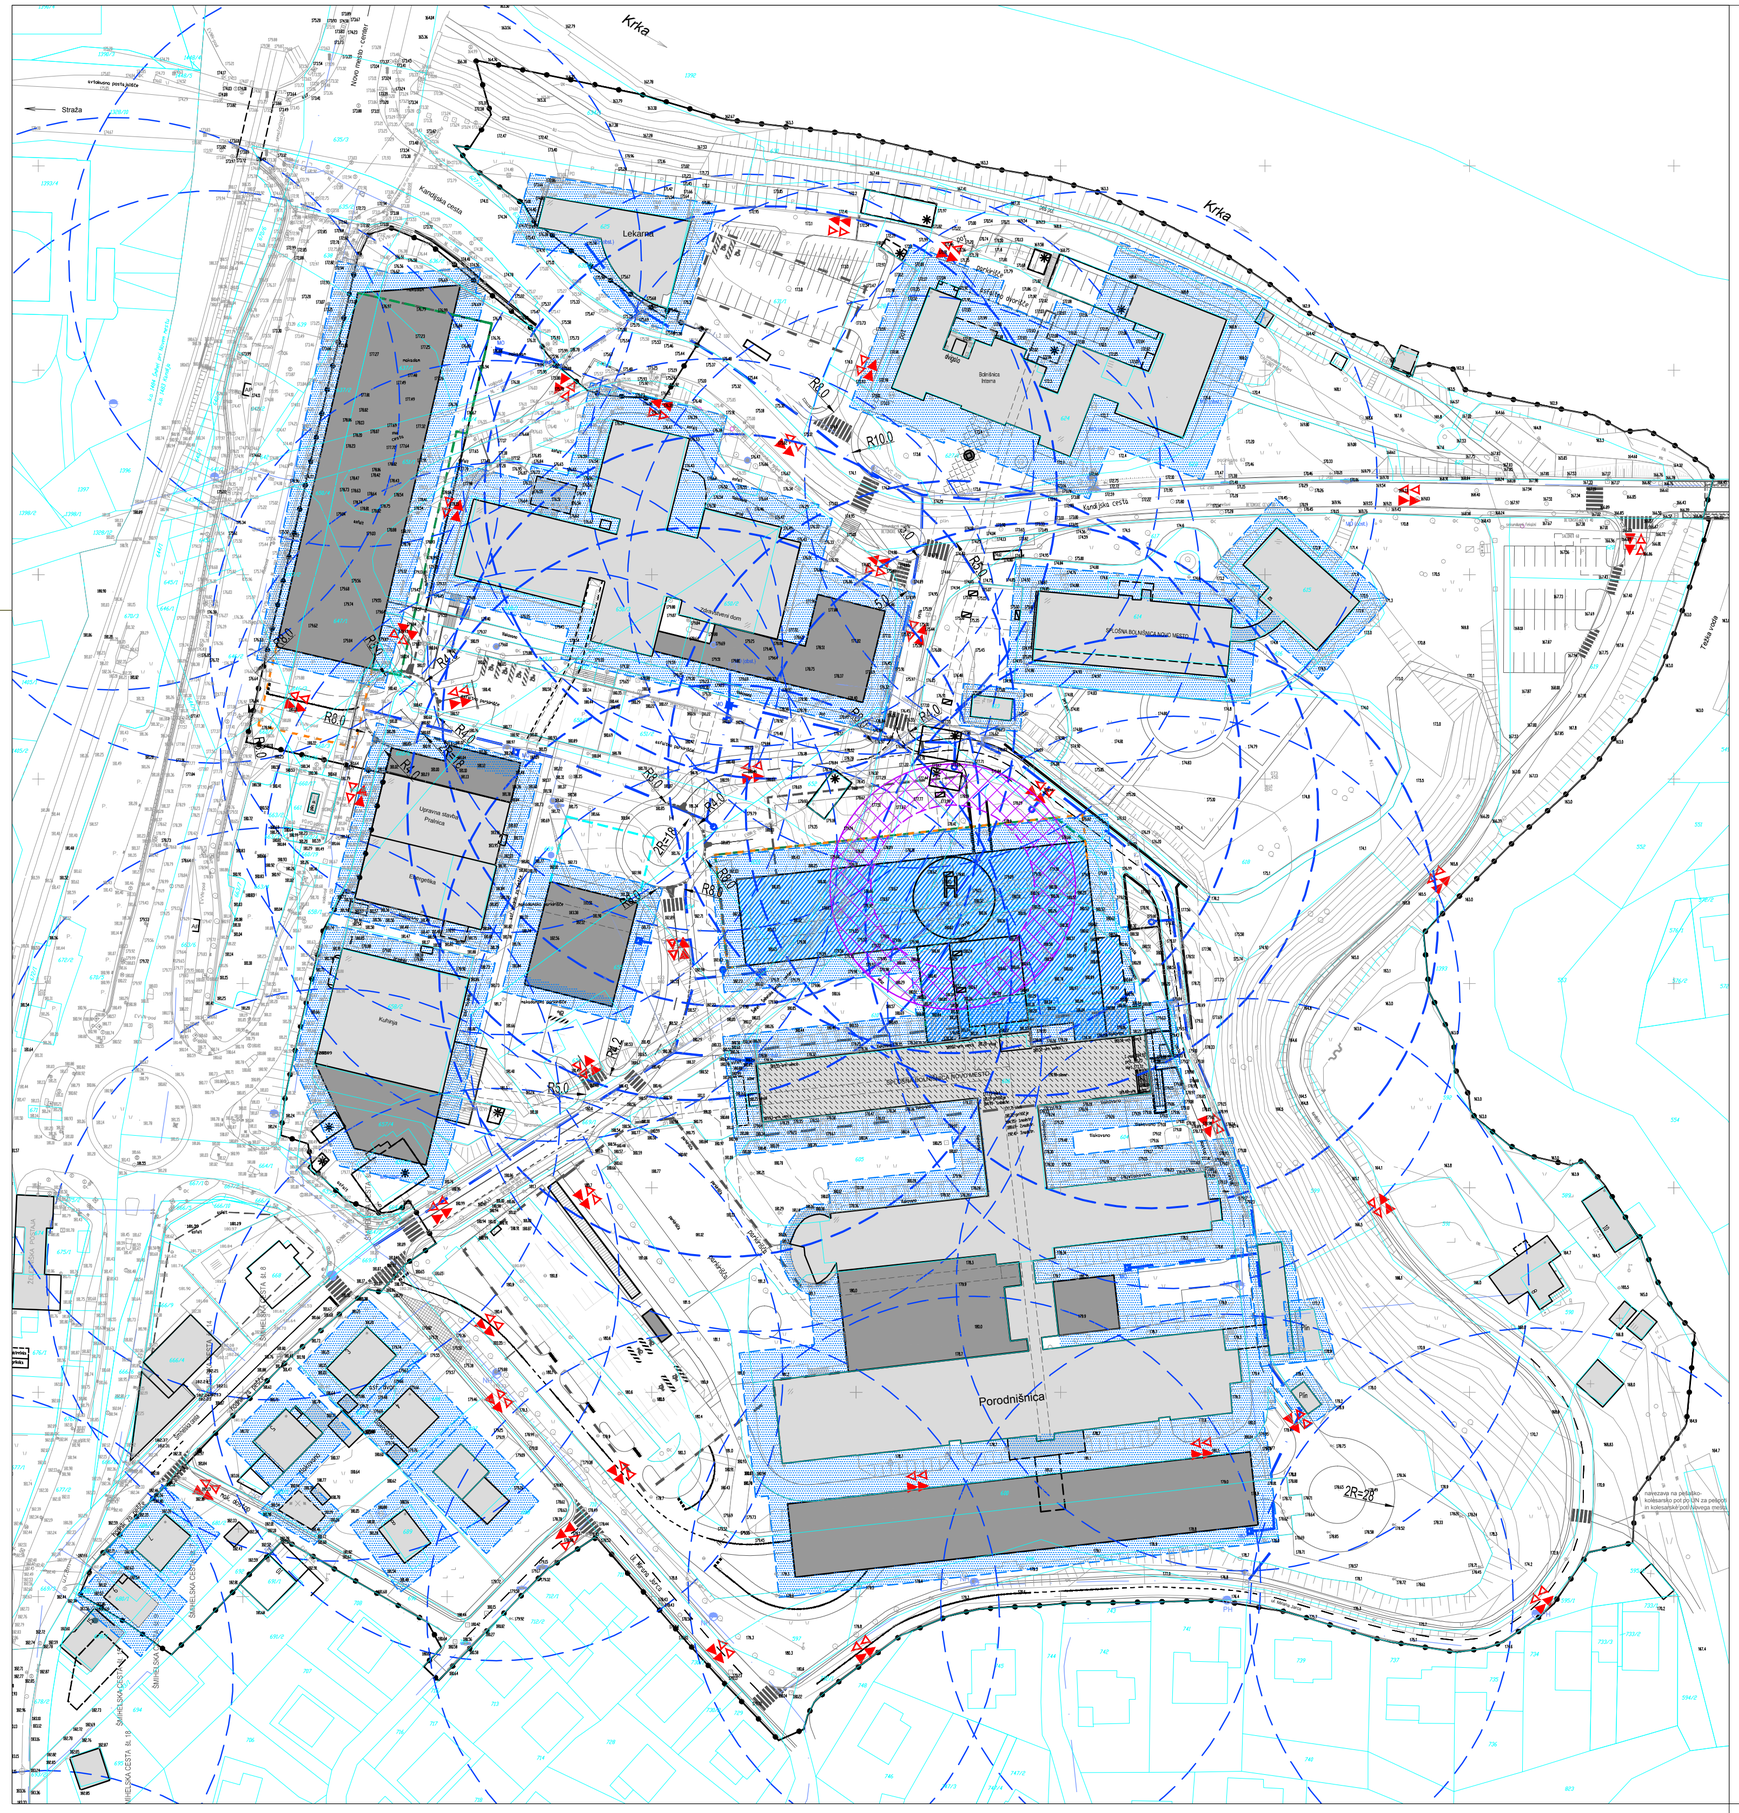

UREDITVENI NAČRT ZDRAVSTVENI KOMPLEKS NOVO MESTO (Ur. l. RS št. 48/08, 81/11):

LEGENDA:

- MEJA OBMOČJA UREJANJA
- OBSTOJEČI OBJEKTI
- NOVI OBJEKTI, DOZIDAVE
- NOVA NADSTREŠNICA
- PRIBLIŽNA LOKACIJA VODNJAKA
- NADZIDAVA ALI NADOMESTNA GRADNJA
- HELIPORT
- PODZEMNI PARKIRNI HIŠI
- MAKSIMALNA GRADBENA LINIJA KLETI
- MAKSIMALNA GRADBENA LINIJA PRITLIČJA
- MAKSIMALNA GRADBENA LINIJA NADSTROPJA
- MOŽNOST POVEČANJA OBJEKTA B9 V PRIMERU SPREMEMBE PROMETNE REŠITVE (T KRIŽIŠČE OZ. DRUGO)
- POVRŠINA ZA RAZVOJ OBJEKTA
- ENOTA ZA OBDELAVO TEHNOLOŠKE VODE
- ZB ZADRŽEVALNI BAZEN
- PODZEMNI HODNIK – OBSTOJEČ
- PODZEMNI HODNIK – NOVI
- OPORNI ZID
- CESTNA ZAPORNICA
- RUŠITVE
- R8 RADIJ KRIVIN
- POTI INTERVENCIJE
- POTI EVAKUACIJE
- HIDRANTNO OMREŽJE – obstoječe
- HIDRANTNO OMREŽJE – predvideno
- RADIJ GAŠENJA S HIDRANTI
- DOMET RUŠEVIN
- HELIPORT – VARNOSTNI PAS (10m)
- HELIPORT – ZAŠČITNA RAVNINA (naklon 45°; 10m)

SPREMEMBE IN DOPOLNITVE UREDITVENEGA NAČRTA ZDRAVSTVENI KOMPLEKS NOVO MESTO - 2:

- ŠIRITEV SPLOŠNE BOLNIŠNICE NOVO MESTO (URGENCA IN INTENZIVNA TERAPIJA)
- NADSTREŠEK

Načrtovalec:	topos – Tržne analize, oblikovanje, projektiranje, okoljevarstvene študije, svetovanje, Kočevarjeva ulica 1, Novo mesto, tel.: 07 373 15 31			Pobudnik in naročnik:	Splošna bolnišnica Novo mesto Šmihelska cesta 1, Novo mesto
				Pripravljavec:	Mestna občina Novo mesto Seidlova cesta 1, Novo mesto
Delovna skupina:	Ime:	Ident.št.	Podpis:	Projekt:	SPREMEMBE IN DOPOLNITVE UREDITVENEGA NAČRTA ZDRAVSTVENI KOMPLEKS NOVO MESTO (SD UN ZKNM - 2)
Odgovorni vodja izdelave SD UN:	MATEJA KAUDEK, u.d.i.a.	ZAPS 1282A			
Projektant za področje infrast.:	DUŠAN GRANDA, u.d.i.g.	IZS G-0146			
Sodelavci:	VIKTORIJA BAJEC, dipl.upr.org.			Faza:	SPREJET DOKUMENT
	IRENA ŠERUGA, dipl.inž.geod.			Naslov karte:	PRIKAZ UREDITEV, POTREBNIH ZA OBRAMBO TER VARSTVO PRED NARAVNIMI IN DRUGIMI NESREČAMI, VKLJUČNO Z VARSTVOM PRED POŽAROM
	KLAVDIJA PEČNIK, dipl.inž.geod.				
Št. naloge: 03/12-SDUN	Datum: APRIL 2013	Merilo: 1:1000		Št. karte:	8

Podloga: Geodetski načrt št.: GEODET, d.o.o., NOVO MESTO 20120118, izdelal: GEODET d.o.o., Kolodvorska 4, Novo mesto, 10.10.2012