


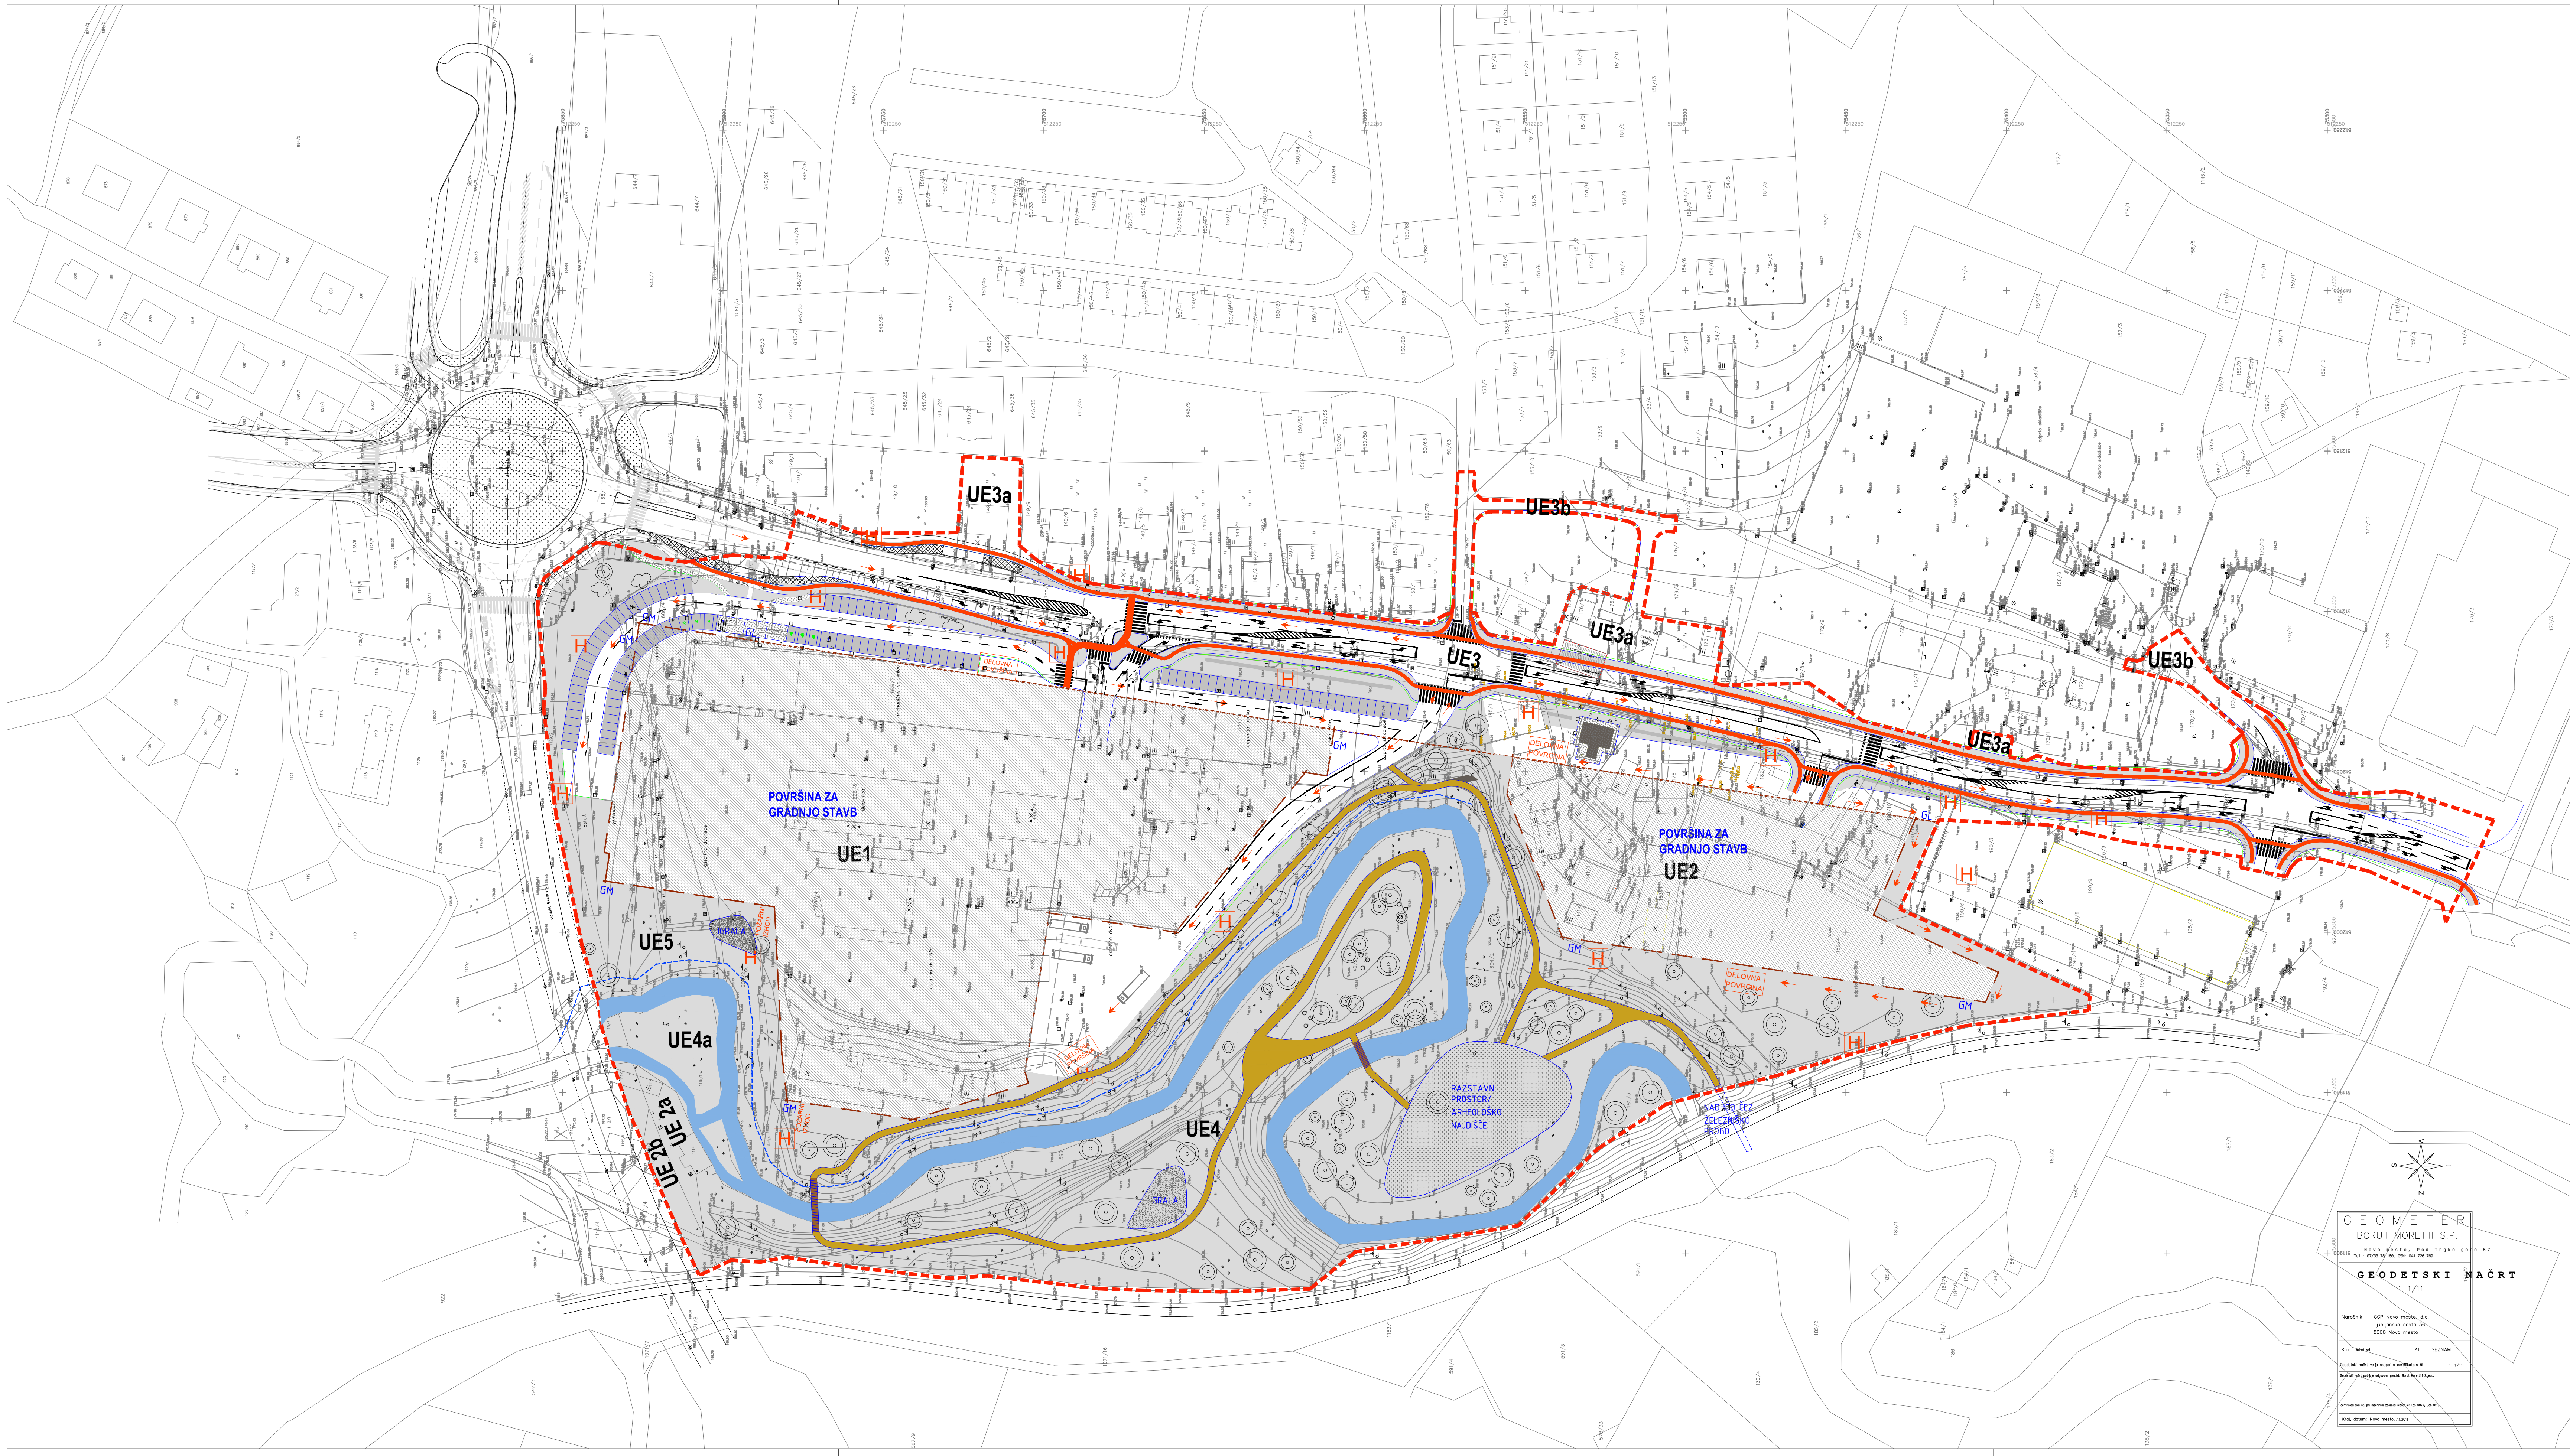


- LEGENDA:
- MEJA OBMOČJA UREJANJA
 - GL gradbena linija
 - Gm gradbena meja
 - INTERVENCIJSKA POT
 - HIDRANT

PRIKAZ REŠITEV IN UKREPOV ZA
VARSTVO PRED NARAVNIMI IN
DRUGIMI NESREČAMI



NAZIV INVESTITORJA: CGP D.O. LJUBLJANSKA CESTA 36, NOVO MESTO		AVTORJI: KRISTIJAN ČUK, U.D.I.A. URŠA DIRJEC MEŠKO, U.D.I.A. IRENA BORJUP GRAČNER, U.D.I.A. VLADIMIR MLADENOVIC, U.D.I.A. SIMON ŠKRBEČ, U.D.I.A.	
VRSTA PROJEKTA: OPPN PRENOVA OB LJUBLJANSKI CESTI 47		ODGOVORNI PROJEKTANT: KRISTIJAN ČUK, U.D.I.A.	
FAZA: SPREJET DOKUMENT		ŠT. ODGOVORNEGA PROJEKTANTA: ZAPS 1021 A	
VSEBINA RISBE: PRIKAZ REŠITEV IN UKREPOV ZA VARSTVO PRED NARAVNIMI IN DRUGIMI NESREČAMI		VRSTA NAČRTA:	
ŠT. PROJEKTA: 06/2011	MERILO: 1:1000	SODELAVCI: DIJANA SUBAŠIČ, D.I.G.	ŠT. LISTA: 15
DATUM IZDELAVE GEODETSKEGA POSNETKA: 7.1. 2011	DATUM IZDELAVE RISBE: DECEMBER 2011		

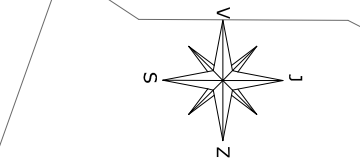

GEOMETR
BORUT MORETTI S.P.
NOVO MESTO, POK. TRGOVA 57
TEL. 01 498 37 00, 01 498 37 01
K.O. 1000, 47
p.st. 02/2008
t=1/11
Narednik: CGP Novo mesto, d.o.o.
Ljubljanska cesta 36
8000 Novo mesto
Projektant: Kristijan Čuk, U.D.I.A.
Urša Dirjec Meško, U.D.I.A.
Irena Borjup Gračner, U.D.I.A.
Vladimir Mladenović, U.D.I.A.
Simon Škrbeč, U.D.I.A.
Datum izdave: 7.1.2011
Datum izdave risbe: december 2011