



zahodna obvoznica

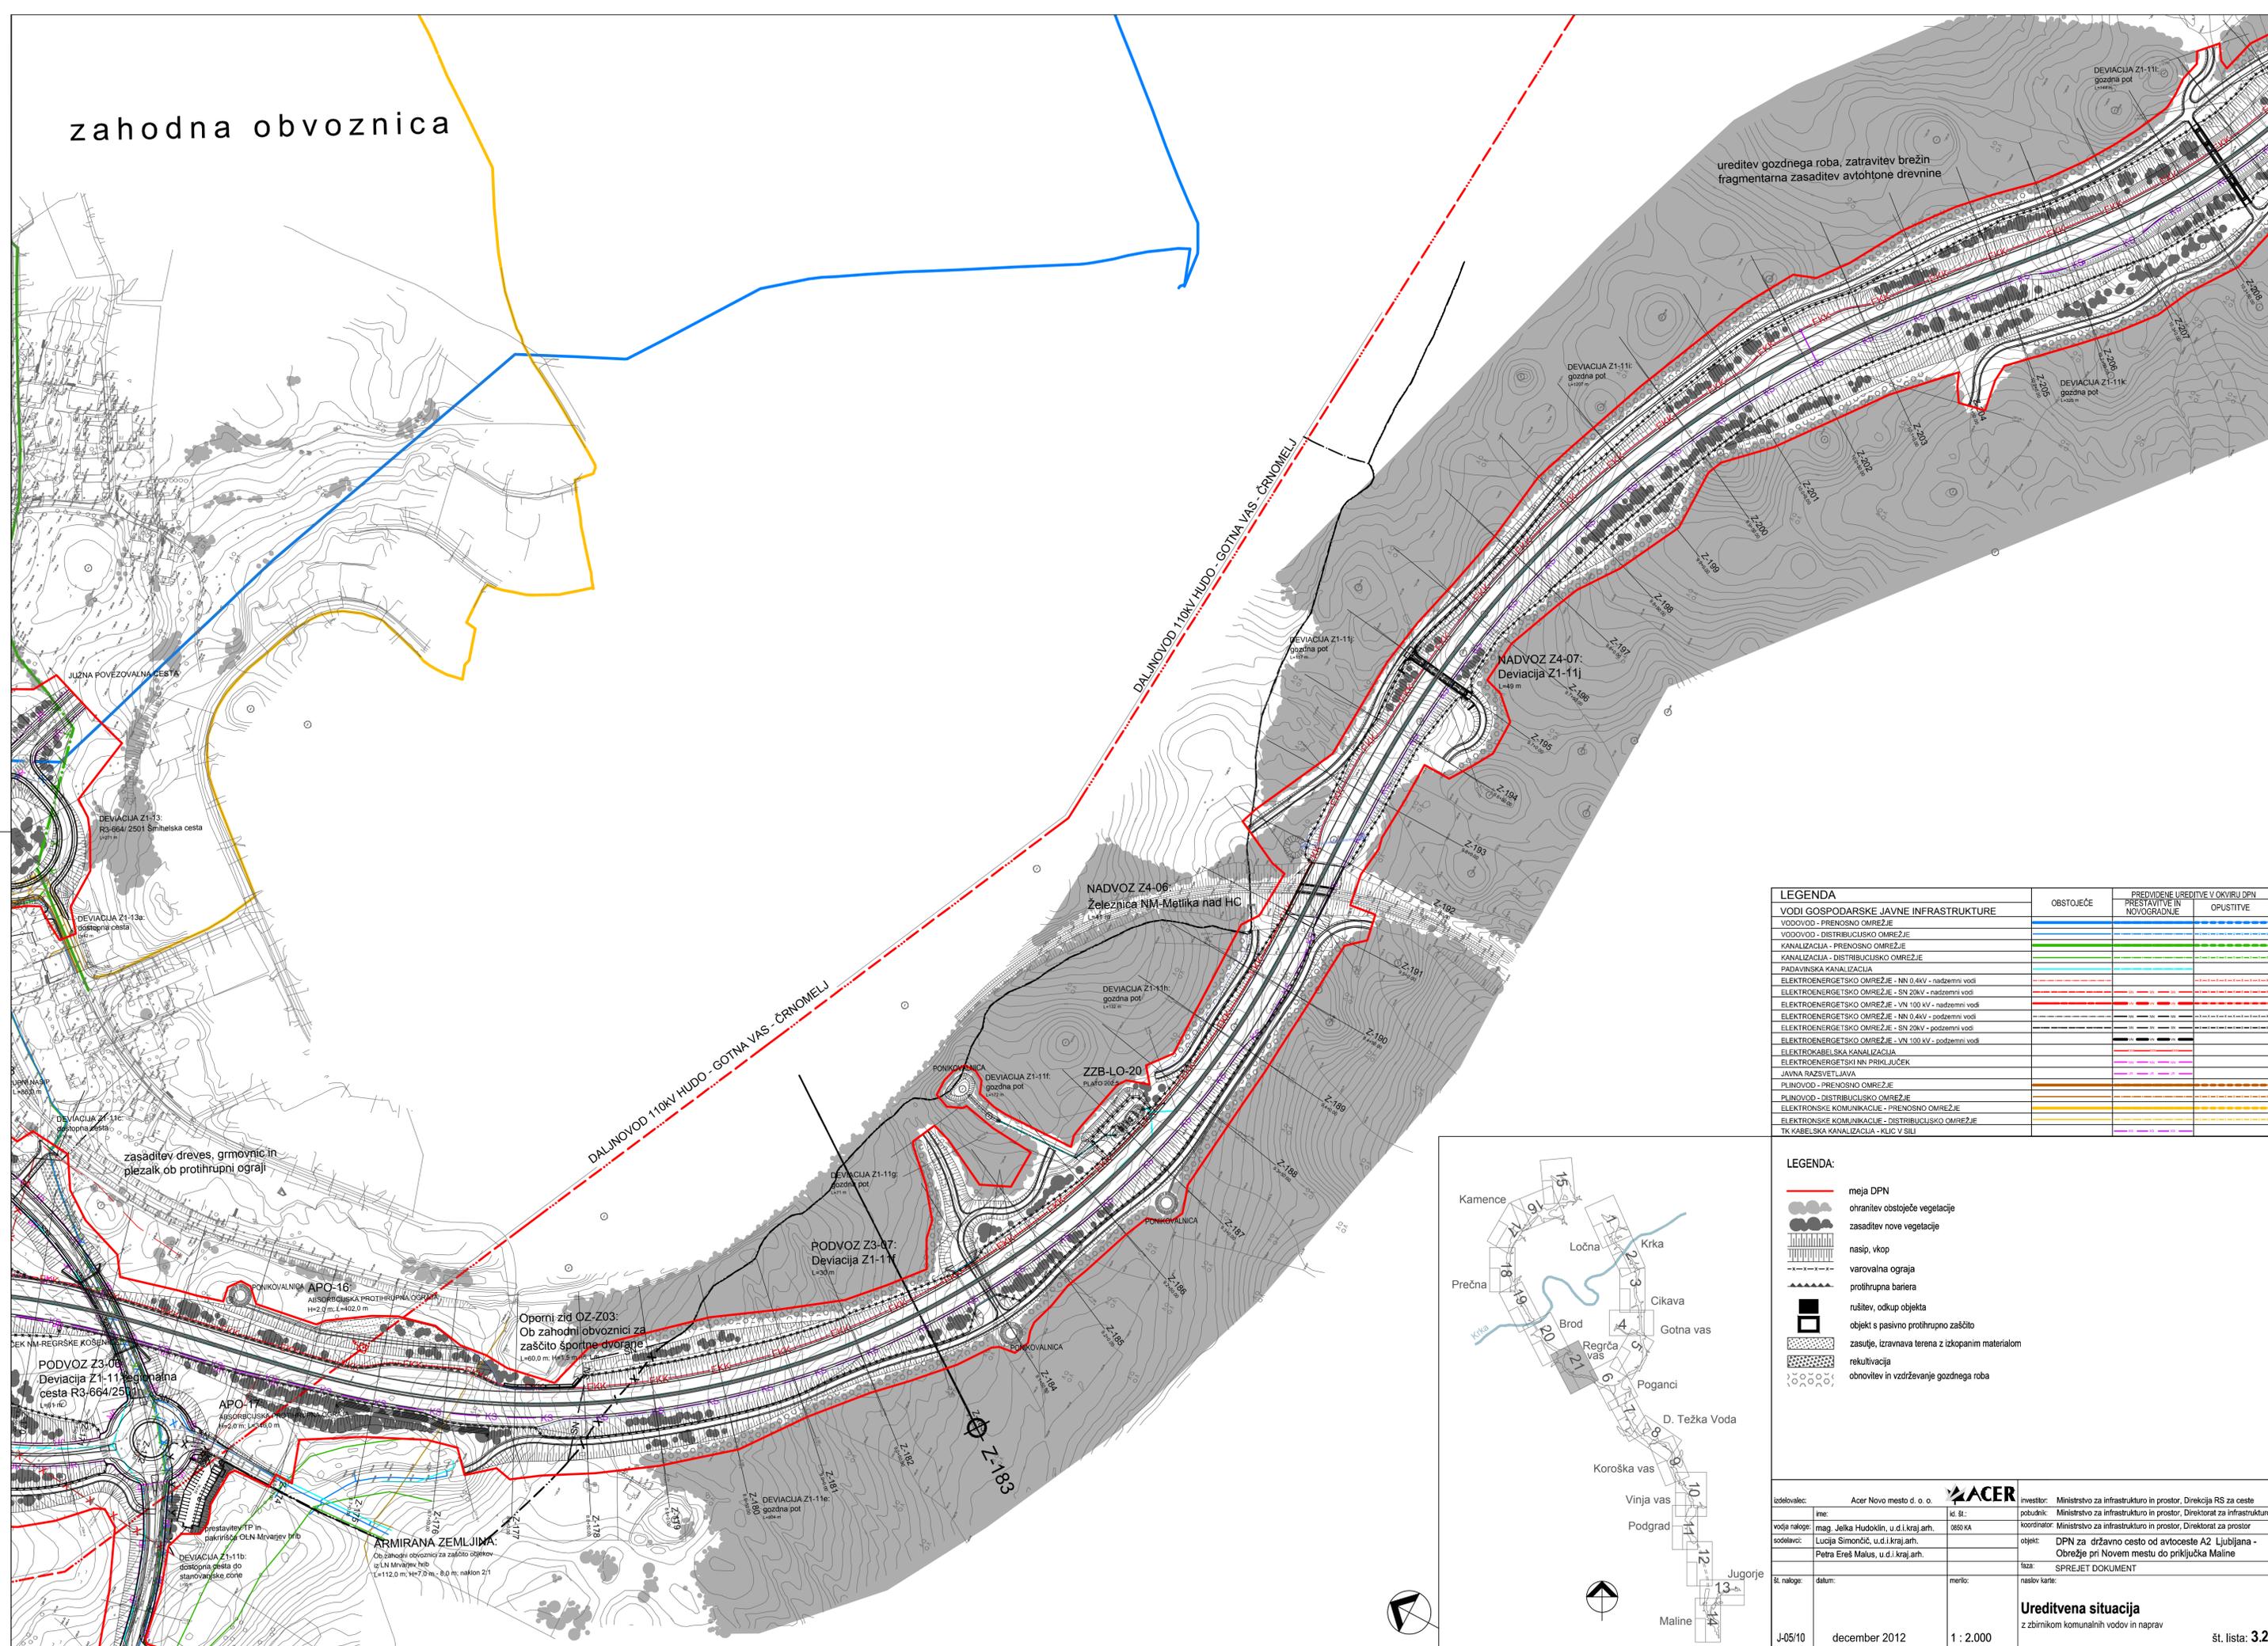

ureditev gozdnega roba, zatrtitev brežin - fragmentarna zasaditev avtohtone drevnine

LEGENDA	OBSTOJEČE	PREDVIDENE IUREDTIVE V OKVIRU DPN
VODI GOSPODARSKE JAVNE INFRASTRUKTURE		
VODOVOD - PRENOSNO OMREŽJE		
VODOVOD - DISTRIBUCIJSKO OMREŽJE		
KANALIZACIJA - PRENOSNO OMREŽJE		
KANALIZACIJA - DISTRIBUCIJSKO OMREŽJE		
PADAVINSKA KANALIZACIJA		
ELEKTROENERGETSKO OMREŽJE - NN 0,4kV - nadzemni vodi		
ELEKTROENERGETSKO OMREŽJE - SN 20kV - nadzemni vodi		
ELEKTROENERGETSKO OMREŽJE - NN 100 kV - nadzemni vodi		
ELEKTROENERGETSKO OMREŽJE - NN 0,4kV - podzemni vodi		
ELEKTROENERGETSKO OMREŽJE - SN 20kV - podzemni vodi		
ELEKTROENERGETSKO OMREŽJE - NN 100 kV - podzemni vodi		
ELEKTROKABELSKA KANALIZACIJA		
ELEKTROENERGETSKI NN PRIKLJUČEK		
JAVNA RAZSVETLJAVA		
PLINOVOD - PRENOSNO OMREŽJE		
PLINOVOD - DISTRIBUCIJSKO OMREŽJE		
ELEKTRONSKE KOMUNIKACIJE - PRENOSNO OMREŽJE		
ELEKTRONSKE KOMUNIKACIJE - DISTRIBUCIJSKO OMREŽJE		
TK KABELSKA KANALIZACIJA - KLJUČ V SILU		

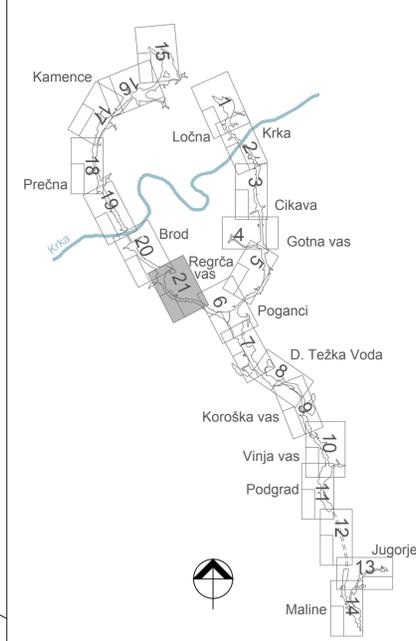

LEGENDA:	
	meja DPN
	ohranitev obstoječe vegetacije
	zasaditev nove vegetacije
	nasip, vkop
	varovalna ograja
	protilrupna bariera
	rušitev, odkup objekta
	objekt s pasivno protilrupno zaščito
	zasutje, izravnava terena z izkopanim materialom
	reкултивacija
	obnovitev in vzdrževanje gozdnega roba

izdajalec:	Acer Novo mesto d. o. o.		investor:	Ministrstvo za infrastrukturo in prostor, Direkcija RS za ceste	
ime:	mag. Jelka Hudoklin, u.d.i.kraj.arh.	kl. št.:	0850 KA	podizvajalci:	Ministrstvo za infrastrukturo in prostor, Direktor za infrastrukturo
vodja projekta:	Lucija Simončič, u.d.i.kraj.arh.	koordinator:	Ministrstvo za infrastrukturo in prostor, Direktor za prostor	objekt:	DPN za državno cesto od avtoceste A2 Ljubljana - Obrežje pri Novem mestu od priključka Maline
sodelavci:	Petra Ereš Malus, u.d.i.kraj.arh.	faz:	SPREJET DOKUMENT	naslov karte:	
št. naloge:	datum:	merilo:			
J-05/10	december 2012	1 : 2.000	Ureditvena situacija z zbirnikom komunalnih vodov in naprav		
			št. lista: 3.21		