


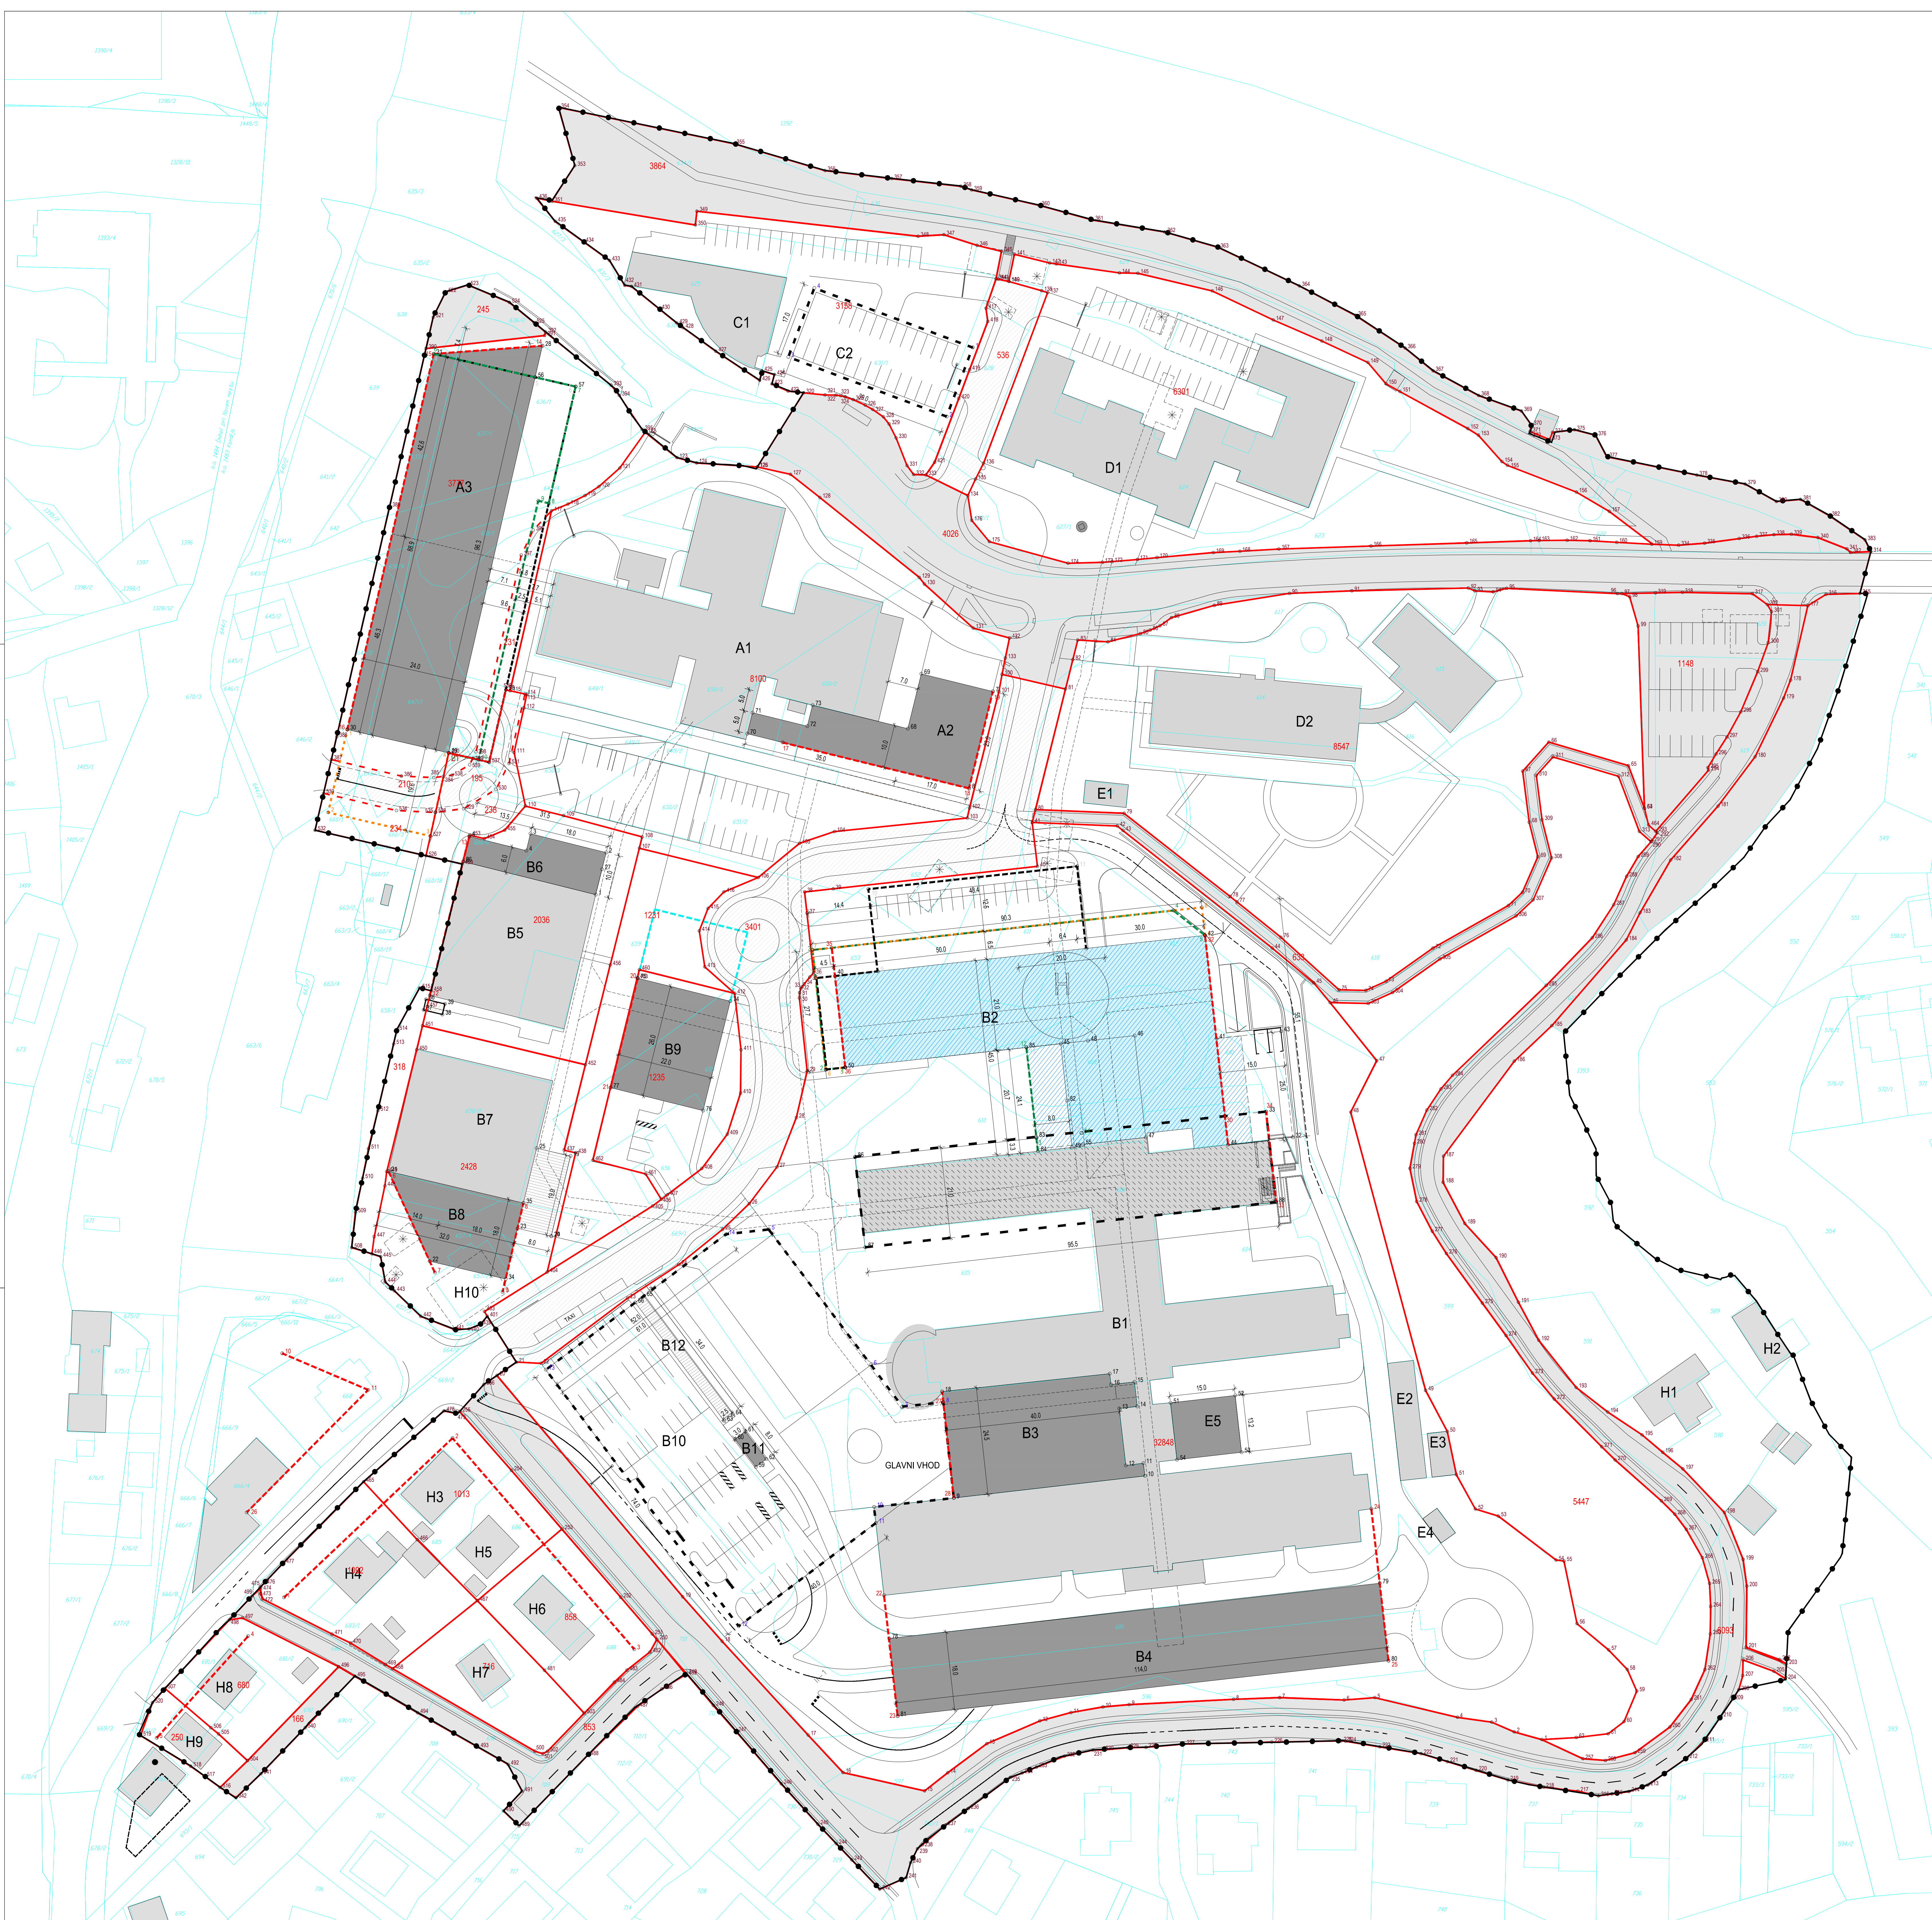

UREDITVENI NAČRT ZDRAVSTVENI KOMPLEKS NOVO MESTO:

LEGENDA:

- MEJA OBLASTI UREJANJA
- OBSTOJEČI OBJEKTI ZDRAVSTVA IN LEKARNE
- OSTALI OBSTOJEČI OBJEKTI
- NOVI OBJEKTI, DOZIDAVE
- NOVA NADSTREŠNICA
- PRIBLIŽNA LOKACIJA VODNJAKA
- NADZIDAVA ALI NADOMESTNA GRADNJA
- HELIPORT
- PODZEMNI PARKIRNI HIŠI
- ENOTA ZA OBDELAVO TEHNOLOŠKE VODE
- ZADRŽEVNI BAZEN
- PODZEMNI HODNIK – OBSTOJEČ
- PODZEMNI HODNIK – NOV
- OPORNI ZID
- CESTNA ZAPORNICA
- RUŠITVE
- OBSTOJEČE PARCELNE MEJE
- MEJA ZEMLJSKE PARCELE
- POVRŠNA ZEMLJSKE PARCELE
- JAVNE POVRŠINE
- NOTRAJNE POKEZOVALNE CESTE

SPREMEMBE IN DOPOLNITVE UREDITVENEGA NAČRTA ZDRAVSTVENI KOMPLEKS NOVO MESTO:

LEGENDA:

- MEJA POVEČANEGA OBLASTI UREJANJA
- NOVI OBJEKTI, DOZIDAVA
- NOVA NADSTREŠNICA
- MAKSIMALNA GRADBENA LINIJA KLETI
- MAKSIMALNA GRADBENA LINIJA PRITILUČJA
- MAKSIMALNA GRADBENA LINIJA NADSTROPJA
- MOŽNOST POVEČANJA OBJEKTA B9 V PRIMERU SPREMEMBE PROMETNE REŠITVE (1 KRILUŠČE OZ. DRUGO)

OBJEKTI:

- B2 SPLOŠNA BOLNIŠNICA – DOZIDAVA
- B9 VEČNAMENSKI OBJEKT
- B12 KOLESARNICA
- E5 OBJEKTI ZA ZAČASNO SKLADIŠČE INFECTIVNIH ODPADKOV

- TOČKE ZAKOLIČBE – ZEMLJSKE PARCELE (P)
- TOČKE ZAKOLIČBE – GRADBENE LINIJE (GL)
- TOČKE ZAKOLIČBE – OBJEKTI (O)
- TOČKE ZAKOLIČBE – MAKSIMALNA GRADBENA LINIJA KLETI (GLK)
- TOČKE ZAKOLIČBE – MAKSIMALNA GRADBENA LINIJA PRITILUČJA (GLP)
- TOČKE ZAKOLIČBE – MAKSIMALNA GRADBENA LINIJA NADSTROPJA (GLN)
- TOČKE ZAKOLIČBE – PODZEMNA PARKIRNA HIŠA (PH)

Nadgraditelj:	topos		Projektni inženir: Spletna bolnišnica Novo mesto	
	Ime: MATEJA KAUBEK, u.d.l.g.		Spletna bolnišnica Novo mesto	
Izdelava skupa:	Ime: DUŠAN GRANIČ, u.d.l.g.		Projektni inženir: Spletna bolnišnica Novo mesto	
	Ime: VIKTORIJA BAUC, dipl.ing.		Projektni inženir: Spletna bolnišnica Novo mesto	
Sodeloval:	Ime: RENA ŠERUČA, dipl.ing.		Projektni inženir: Spletna bolnišnica Novo mesto	
	Ime: KLAUDIA PEČNIK, dipl.ing.		Projektni inženir: Spletna bolnišnica Novo mesto	
S1, redni:	Datum: APRIL 2013		Projektni inženir: Spletna bolnišnica Novo mesto	
	Merilo: 1:500		Projektni inženir: Spletna bolnišnica Novo mesto	
Spletna bolnišnica Novo mesto				Št. karte: 9.2