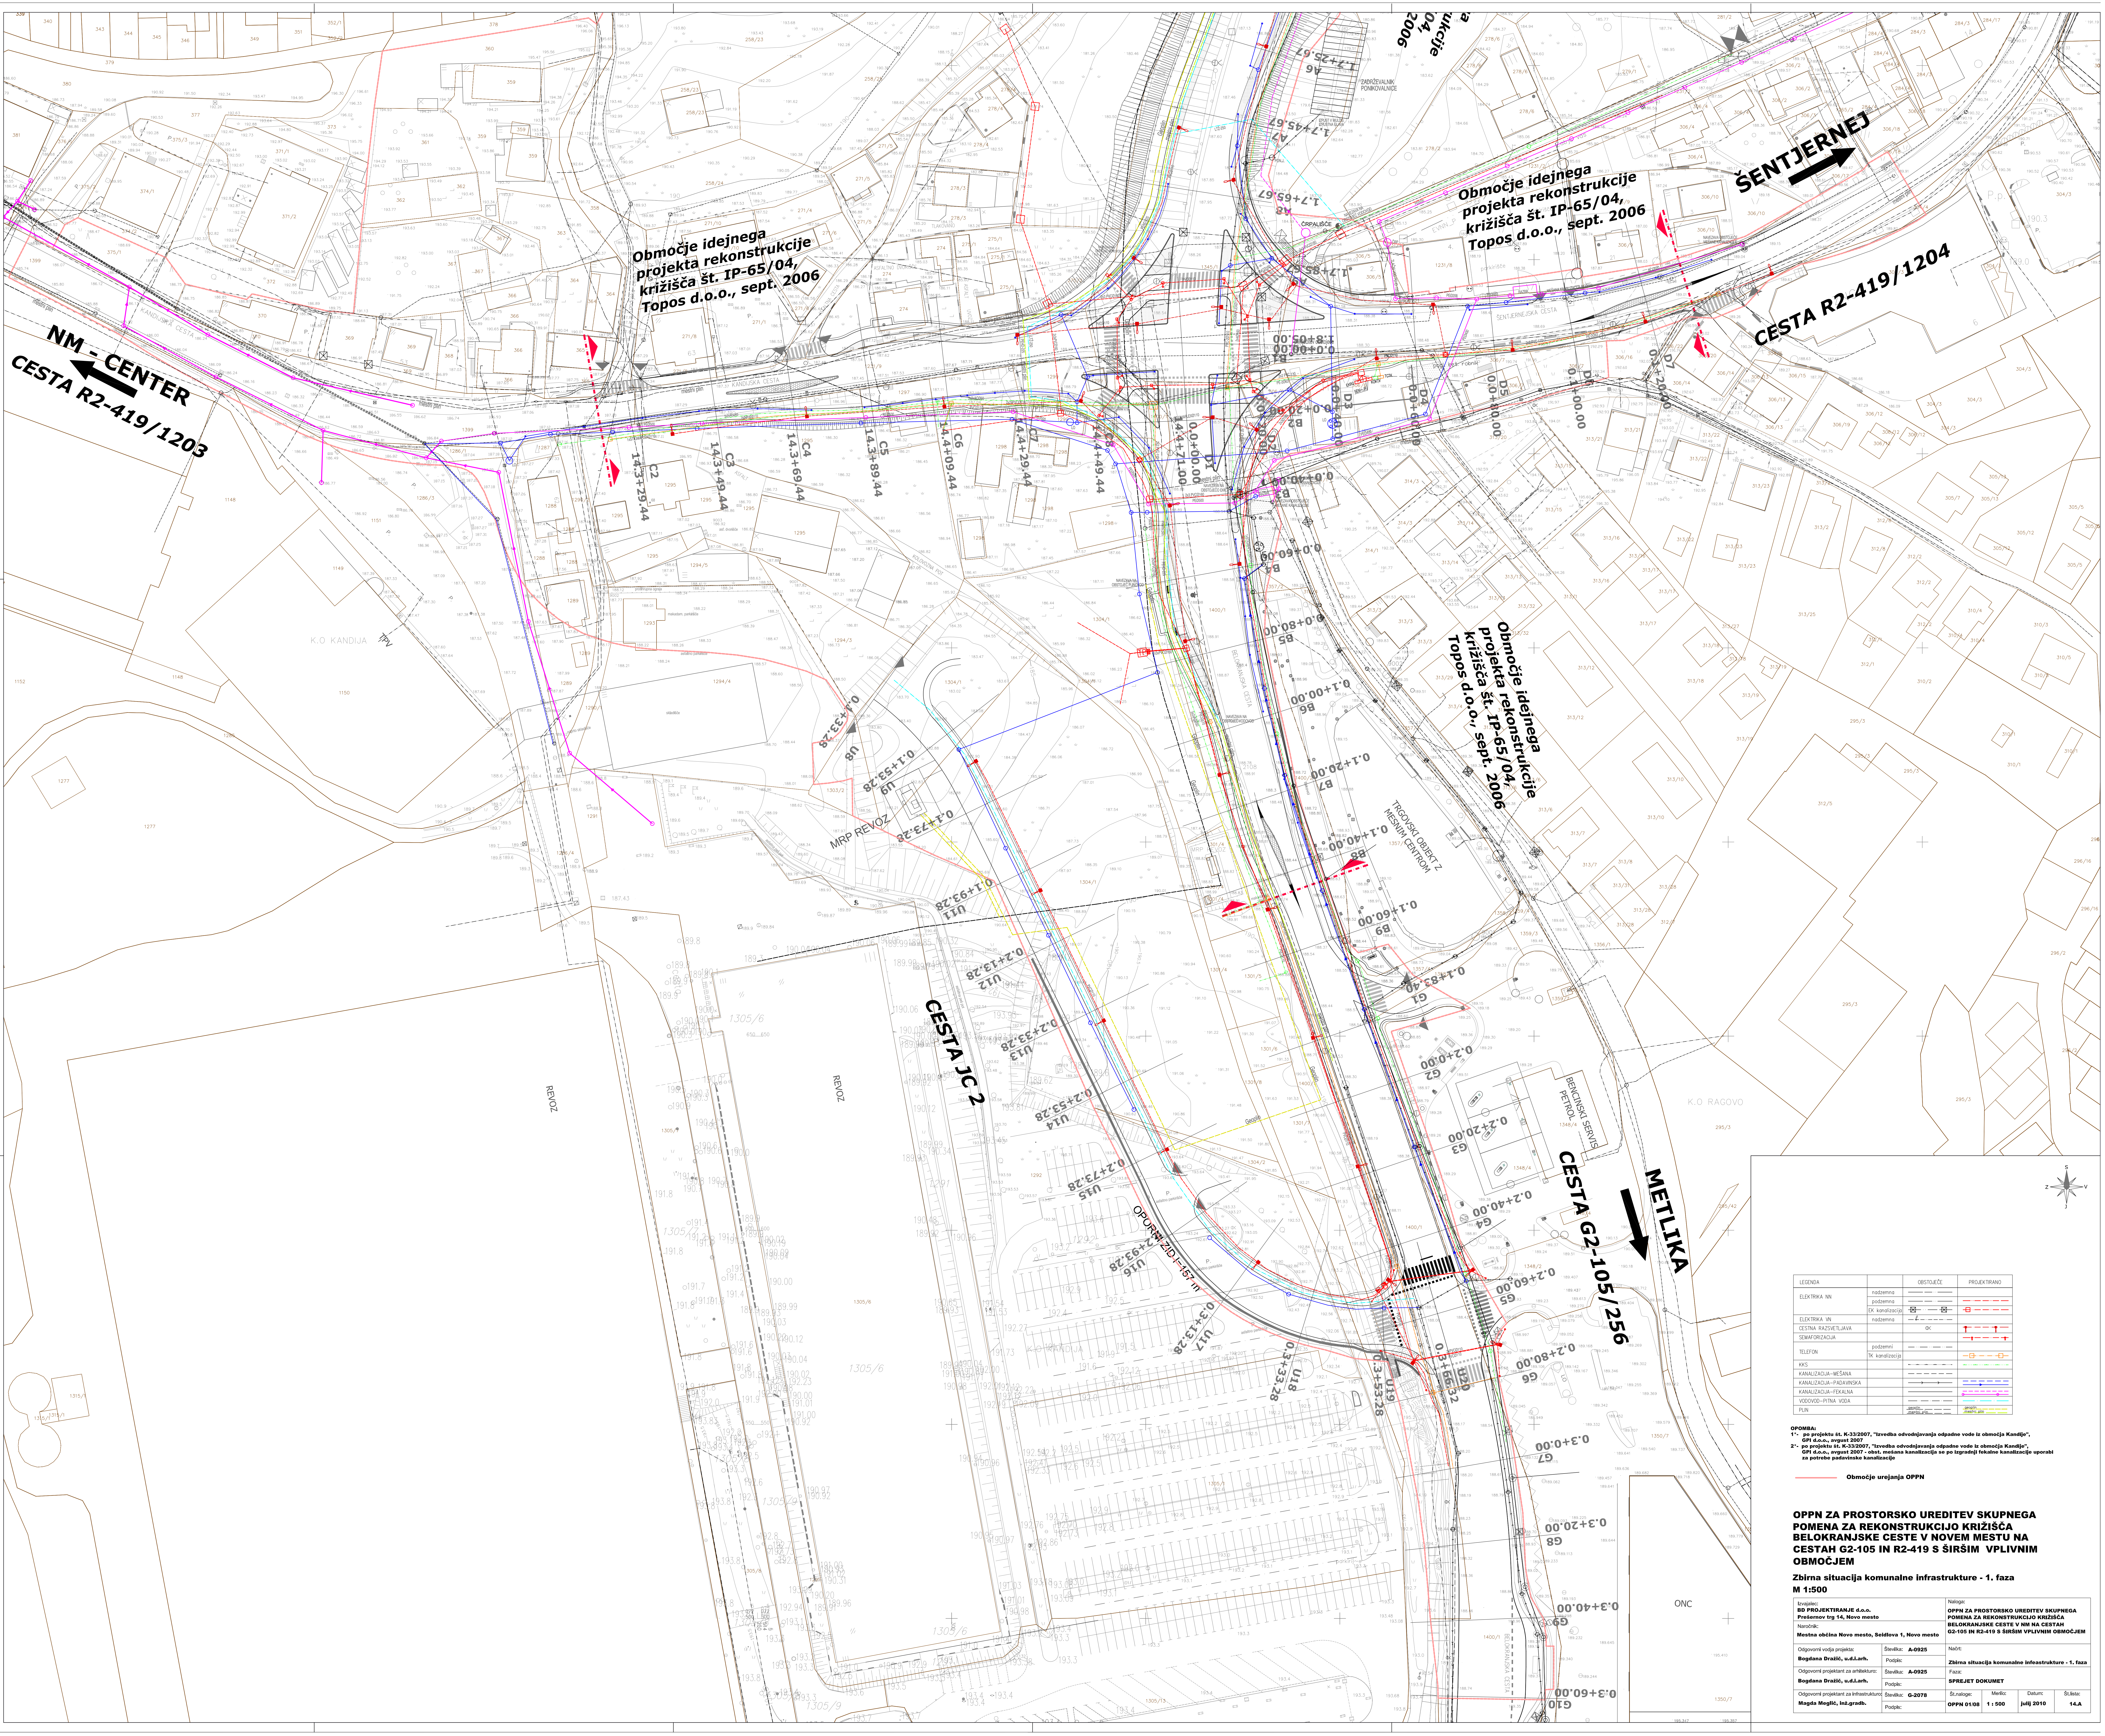

LEGENDA		OBSTOJEČE	PROJEKTIRANO
ELEKTRIKA NN	nadzemna		
	podzemna		
	EK kanalizacija		
ELEKTRIKA VN	nadzemna		
CESTNA RAZSVETLJAVA			
SEMAFORIZACIJA			
TELEFON	podzemni		
	TK kanalizacija		
KKS			
KANALIZACIJA–MEŠANA			
KANALIZACIJA–PADAVINSKA			
KANALIZACIJA–FEKALNA			
VODOVOD–PITNA VODA			
PLIN		geoplin mestni plin	geoplin mestni plin

OPOMBA:
1*- po projektu št. K-33/2007, "Izvedba odvodnjavanja odpadne vode iz območja Kandije", GPI d.o.o., avgust 2007
2*- po projektu št. K-33/2007, "Izvedba odvodnjavanja odpadne vode iz območja Kandije", GPI d.o.o., avgust 2007 - obst. mešana kanalizacija se po izgradnji fekalne kanalizacije uporabi za potrebe padavinske kanalizacije

Območje urejanja OPPN

OPPN ZA PROSTORSKO UREDITEV SKUPNEGA POMENA ZA REKONSTRUKCIJO KRIŽIŠČA BELOKRANJSKE CESTE V NOVEM MESTU NA CESTAH G2-105 IN R2-419 S ŠIRŠIM VPLIVNIM OBMOČJEM

Zbirna situacija komunalne infrastrukture - 1. faza

M 1:500

Izvajalec: **BD PROJEKTIRANJE d.o.o.** **Prešernov trg 14, Novo mesto**		Naloga: **OPPN ZA PROSTORSKO UREDITEV SKUPNEGA POMENA ZA REKONSTRUKCIJO KRIŽIŠČA BELOKRANJSKE CESTE V NM NA CESTAH G2-105 IN R2-419 S ŠIRŠIM VPLIVNIM OBMOČJEM**
Naročnik: **Mestna občina Novo mesto, Seidlova 1, Novo mesto**		
Odgovorni vodja projekta: **Bogdana Dražič, u.d.i.arh.**	Številka: **A-0925** Podpis:	Načrt: **Zbirna situacija komunalne infeastrukture - 1. faza**
Odgovorni projektant za arhitekturo: **Bogdana Dražič, u.d.i.arh.**	Številka: **A-0925** Podpis:	Faza: **SPREJET DOKUMET**
Odgovorni projektant za infrastrukturo: **Magda Meglič, inž.gradb.**	Številka: **G-2078** Podpis:	Št.naloge: **OPPN 01/08** · Merilo: **1 : 500** · Datum: **julij 2010** · Št.lista: **14.A**