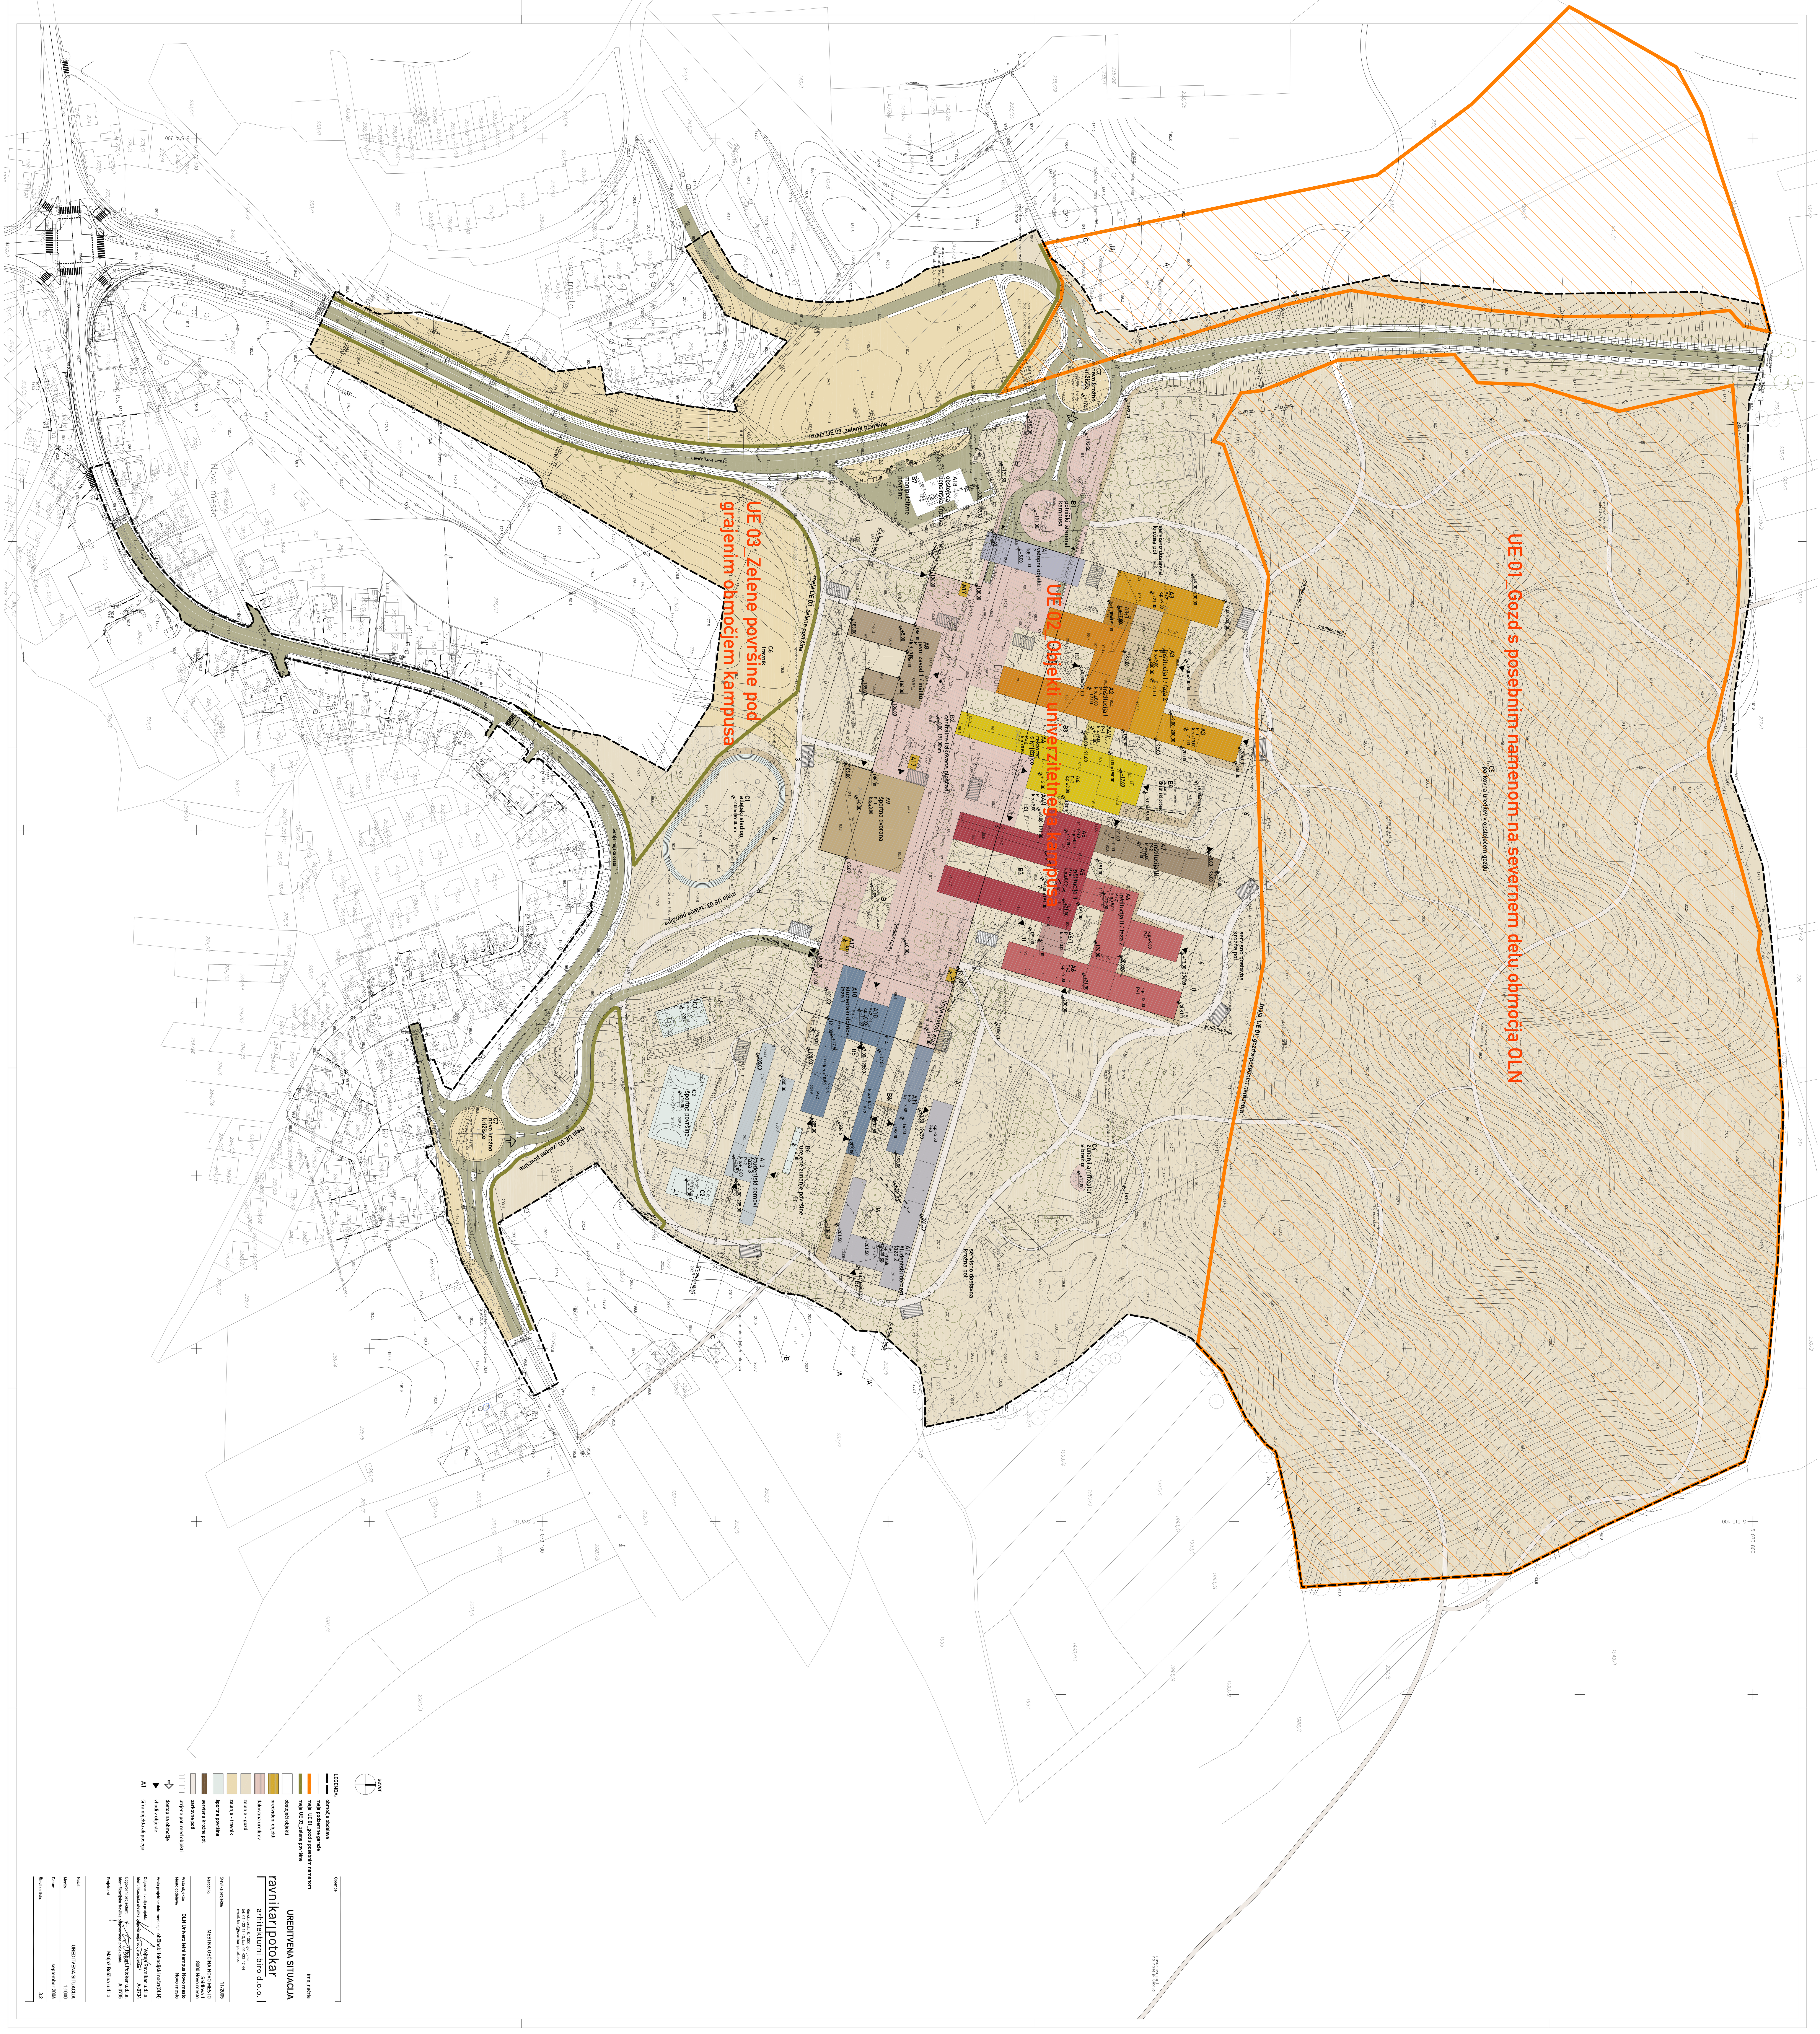
UE 03_Zelene površine pod grajenim območjem kampusa
UE 02_Objekti univerzitetnega kampusa
UE 01_Gozd s posebnim namenom na severnem delu območja OLN
meja UE 03_zelene površine
meja UE 01_gozd s posebnim namenom
Levičnikova cesta
Šentjernejska cesta
Novo mesto
A1 vstopni objekt
B1 potniški terminal kampusa
A2 institucija I
A3 institucija I / faza 2
A4 rektorat s knjižnico
B2 centralna tlakovana ploščad
A5 institucija II
A6 institucija II / faza 2
A7 institucija III
A8 javni zavod I / inštitut
A9 športna dvorana
A10 študentski domovi faza 1
A11
A12 študentski domovi faza 2
A13 študentski domovi faza 3
A18 obstoječa bencinska črpalka
B7 manipulativne površine
C1 atletski stadion
C2 športne površine
C3
C4 zunanji amfiteater v brežini
C5 parkovna ureditev v obstoječem gozdu
C6 travnik
C7 novo krožno križišče
B6 urejene zunanje površine
servisno dostavna krožna pot
gradbena linija
sever
LEGENDA:
območje obdelave
meja podzemne garaže
meja UE 01_gozd s posebnim namenom
meja UE 03_zelene površine
obstoječi objekti
predvideni objekti
tlakovana ureditev
zelenje - gozd
zelenje - travnik
športne površine
parkovne poti
servisna krožna pot
utrjene poti med objekti
dostop na območje
vhodi v objekte
A1 šifra objekta ali posega
Opombe
ime_načrta
UREDITVENA SITUACIJA
ravnikar|potokar
arhitekturni biro d.o.o.
Rimska cesta 8, 1000 Ljubljana
tel: 01 422 47 40, fax: 01 422 47 44
email: biro@ravnikar-potokar.si
Številka projekta: 11/2005
Naročnik: MESTNA OBČINA NOVO MESTO Seidlova 1 8000 Novo mesto
Vrsta objekta: OLN Univerzitetni kampus Novo mesto
Mesto obdelave: Novo mesto
Vrsta projektne dokumentacije: občinski lokacijski načrt(OLN)
Odgovorni vodja projekta: Vojteh Ravnikar u.d.i.a.
Identifikacijska številka odgovornega vodje projekta: A-0734
Odgovorni projektant: Robert Potokar u.d.i.a.
Identifikacijska številka odgovornega projektanta: A-0735
Projektant: Matjaž Bolčina u.d.i.a.
Načrt: UREDITVENA SITUACIJA
Merilo: 1:1000
Datum: september 2006
Številka lista: 3.2