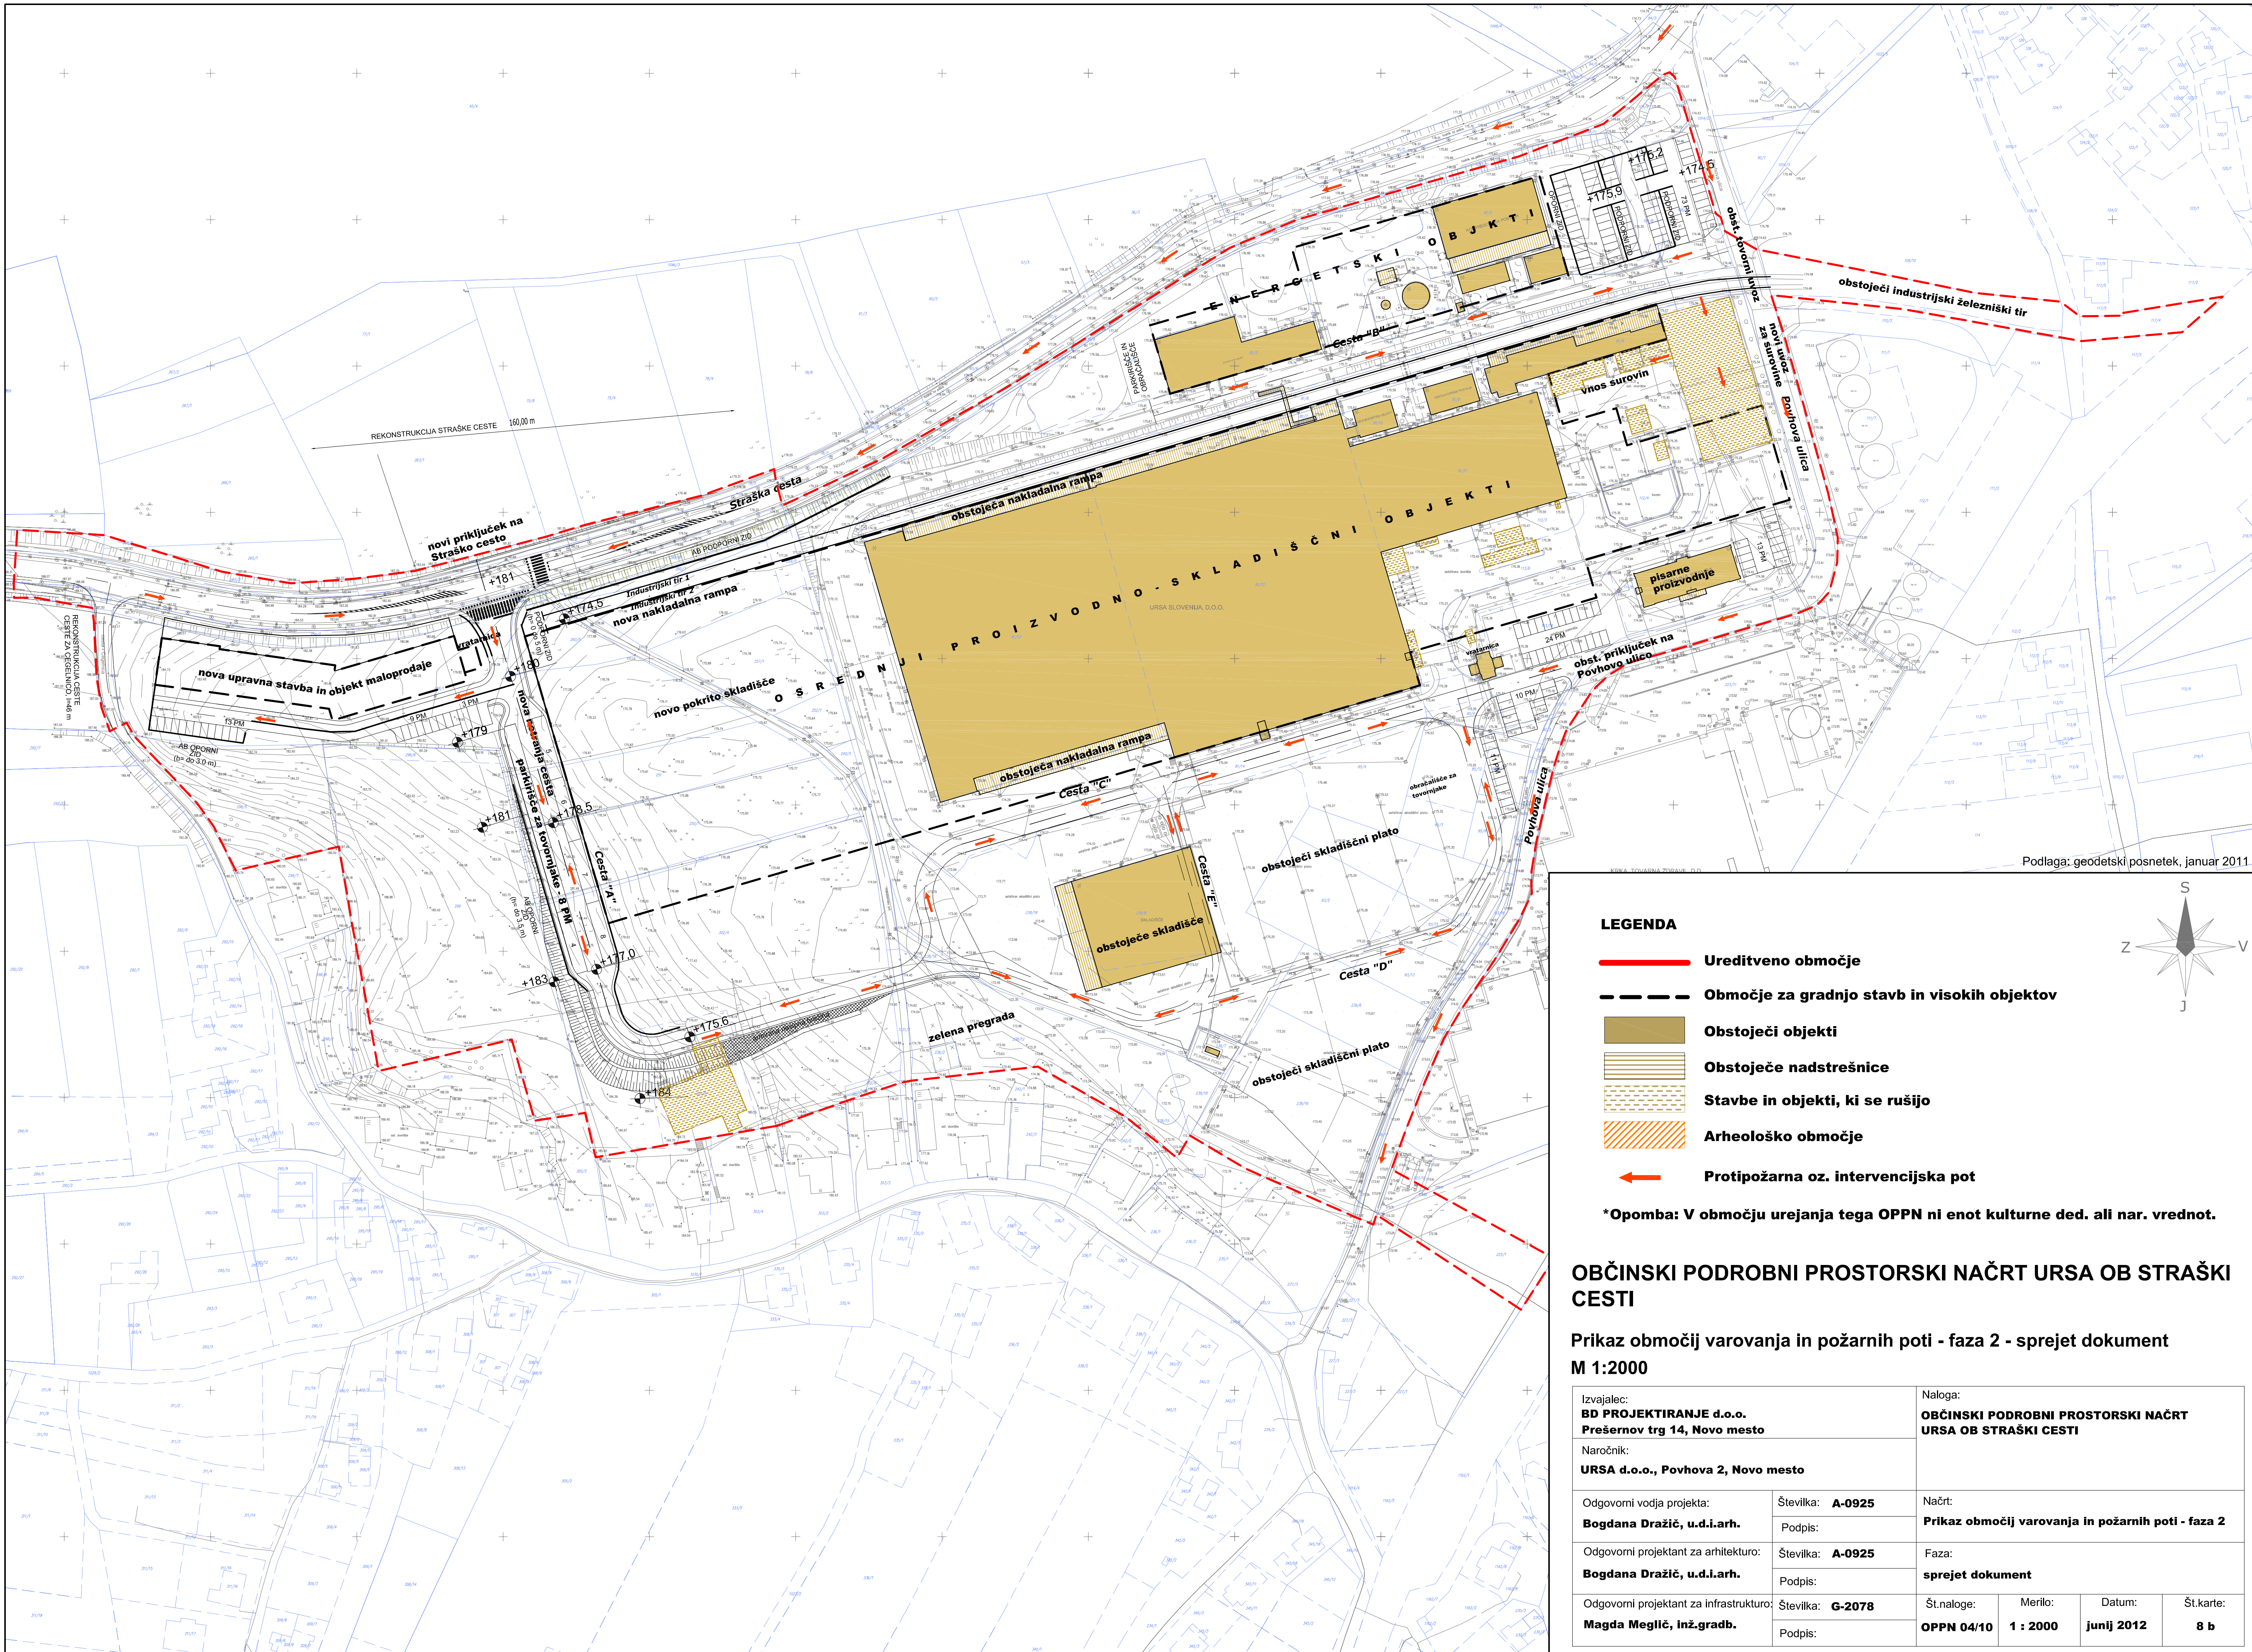
REKONSTRUKCIJA STRAŠKE CESTE 160,00 m
Straška cesta
novi priključek na Straško cesto
+181
AB PODPORNI ZID
Industrijski tir 1
Industrijski tir 2
nova nakladalna rampa
+174,5
PODPORNI ZID (h= 0 do 5 m)
REKONSTRUKCIJA CESTE CESTE ZA CEGELNICO, l=46 m
vratarnica
nova upravna stavba in objekt maloprodaje
+180
13 PM
9 PM
3 PM
+179
AB OPORNI ZID (h= do 3.0 m)
nova notranja cesta
parkirišče za tovornjake 8 PM
+181
+178,5
Cesta "A"
AB OPORNI ZID (h= do 3.5 m)
+183
+177,0
+175,6
+184
zelena pregrada
novo pokrito skladišče
O S R E D N J I P R O I Z V O D N O - S K L A D I Š Č N I O B J E K T I
URSA SLOVENIJA, D.O.O.
obstoječa nakladalna rampa
obstoječa nakladalna rampa
Cesta "C"
E N E R G E T S K I O B J E K T I
PARKIRIŠČE IN OBRAČALIŠČE
Cesta "B"
+176,2
+175,9
+174,5
OPORNI ZID
PODPORNI ZID
PODPORNI ZID
73 PM
obst. tovorni uvoz
obstoječi industrijski železniški tir
novi uvoz za surovine
vnos surovin
Povhova ulica
pisarne proizvodnje
13 PM
24 PM
vratarnica
obst. priključek na Povhovo ulico
10 PM
11 PM
obračališče za tovornjake
obstoječi skladiščni plato
Povhova ulica
Cesta "E"
obstoječe skladišče
Cesta "D"
obstoječi skladiščni plato
S
Z
V
J

Podlaga: geodetski posnetek, januar 2011

LEGENDA

🟥	Ureditveno območje
▬ ▬	Območje za gradnjo stavb in visokih objektov
▇	Obstoječi objekti
▤	Obstoječe nadstrešnice
▦	Stavbe in objekti, ki se rušijo
▨	Arheološko območje
⟵	Protipožarna oz. intervencijska pot

***Opomba: V območju urejanja tega OPPN ni enot kulturne ded. ali nar. vrednot.**

OBČINSKI PODROBNI PROSTORSKI NAČRT URSA OB STRAŠKI CESTI

Prikaz območij varovanja in požarnih poti - faza 2 - sprejet dokument

M 1:2000

Izvajalec: **BD PROJEKTIRANJE d.o.o.** **Prešernov trg 14, Novo mesto**		Naloga: **OBČINSKI PODROBNI PROSTORSKI NAČRT URSA OB STRAŠKI CESTI**		
Naročnik: **URSA d.o.o., Povhova 2, Novo mesto**				
Odgovorni vodja projekta: **Bogdana Dražič, u.d.i.arh.**	Številka: **A-0925** Podpis:	Načrt: **Prikaz območij varovanja in požarnih poti - faza 2**		
Odgovorni projektant za arhitekturo: **Bogdana Dražič, u.d.i.arh.**	Številka: **A-0925** Podpis:	Faza: **sprejet dokument**		
Odgovorni projektant za infrastrukturo: **Magda Meglič, inž.gradb.**	Številka: **G-2078** Podpis:	Št.naloge: **OPPN 04/10**	Merilo: **1 : 2000**	Datum: **junij 2012** Št.karte: **8 b**