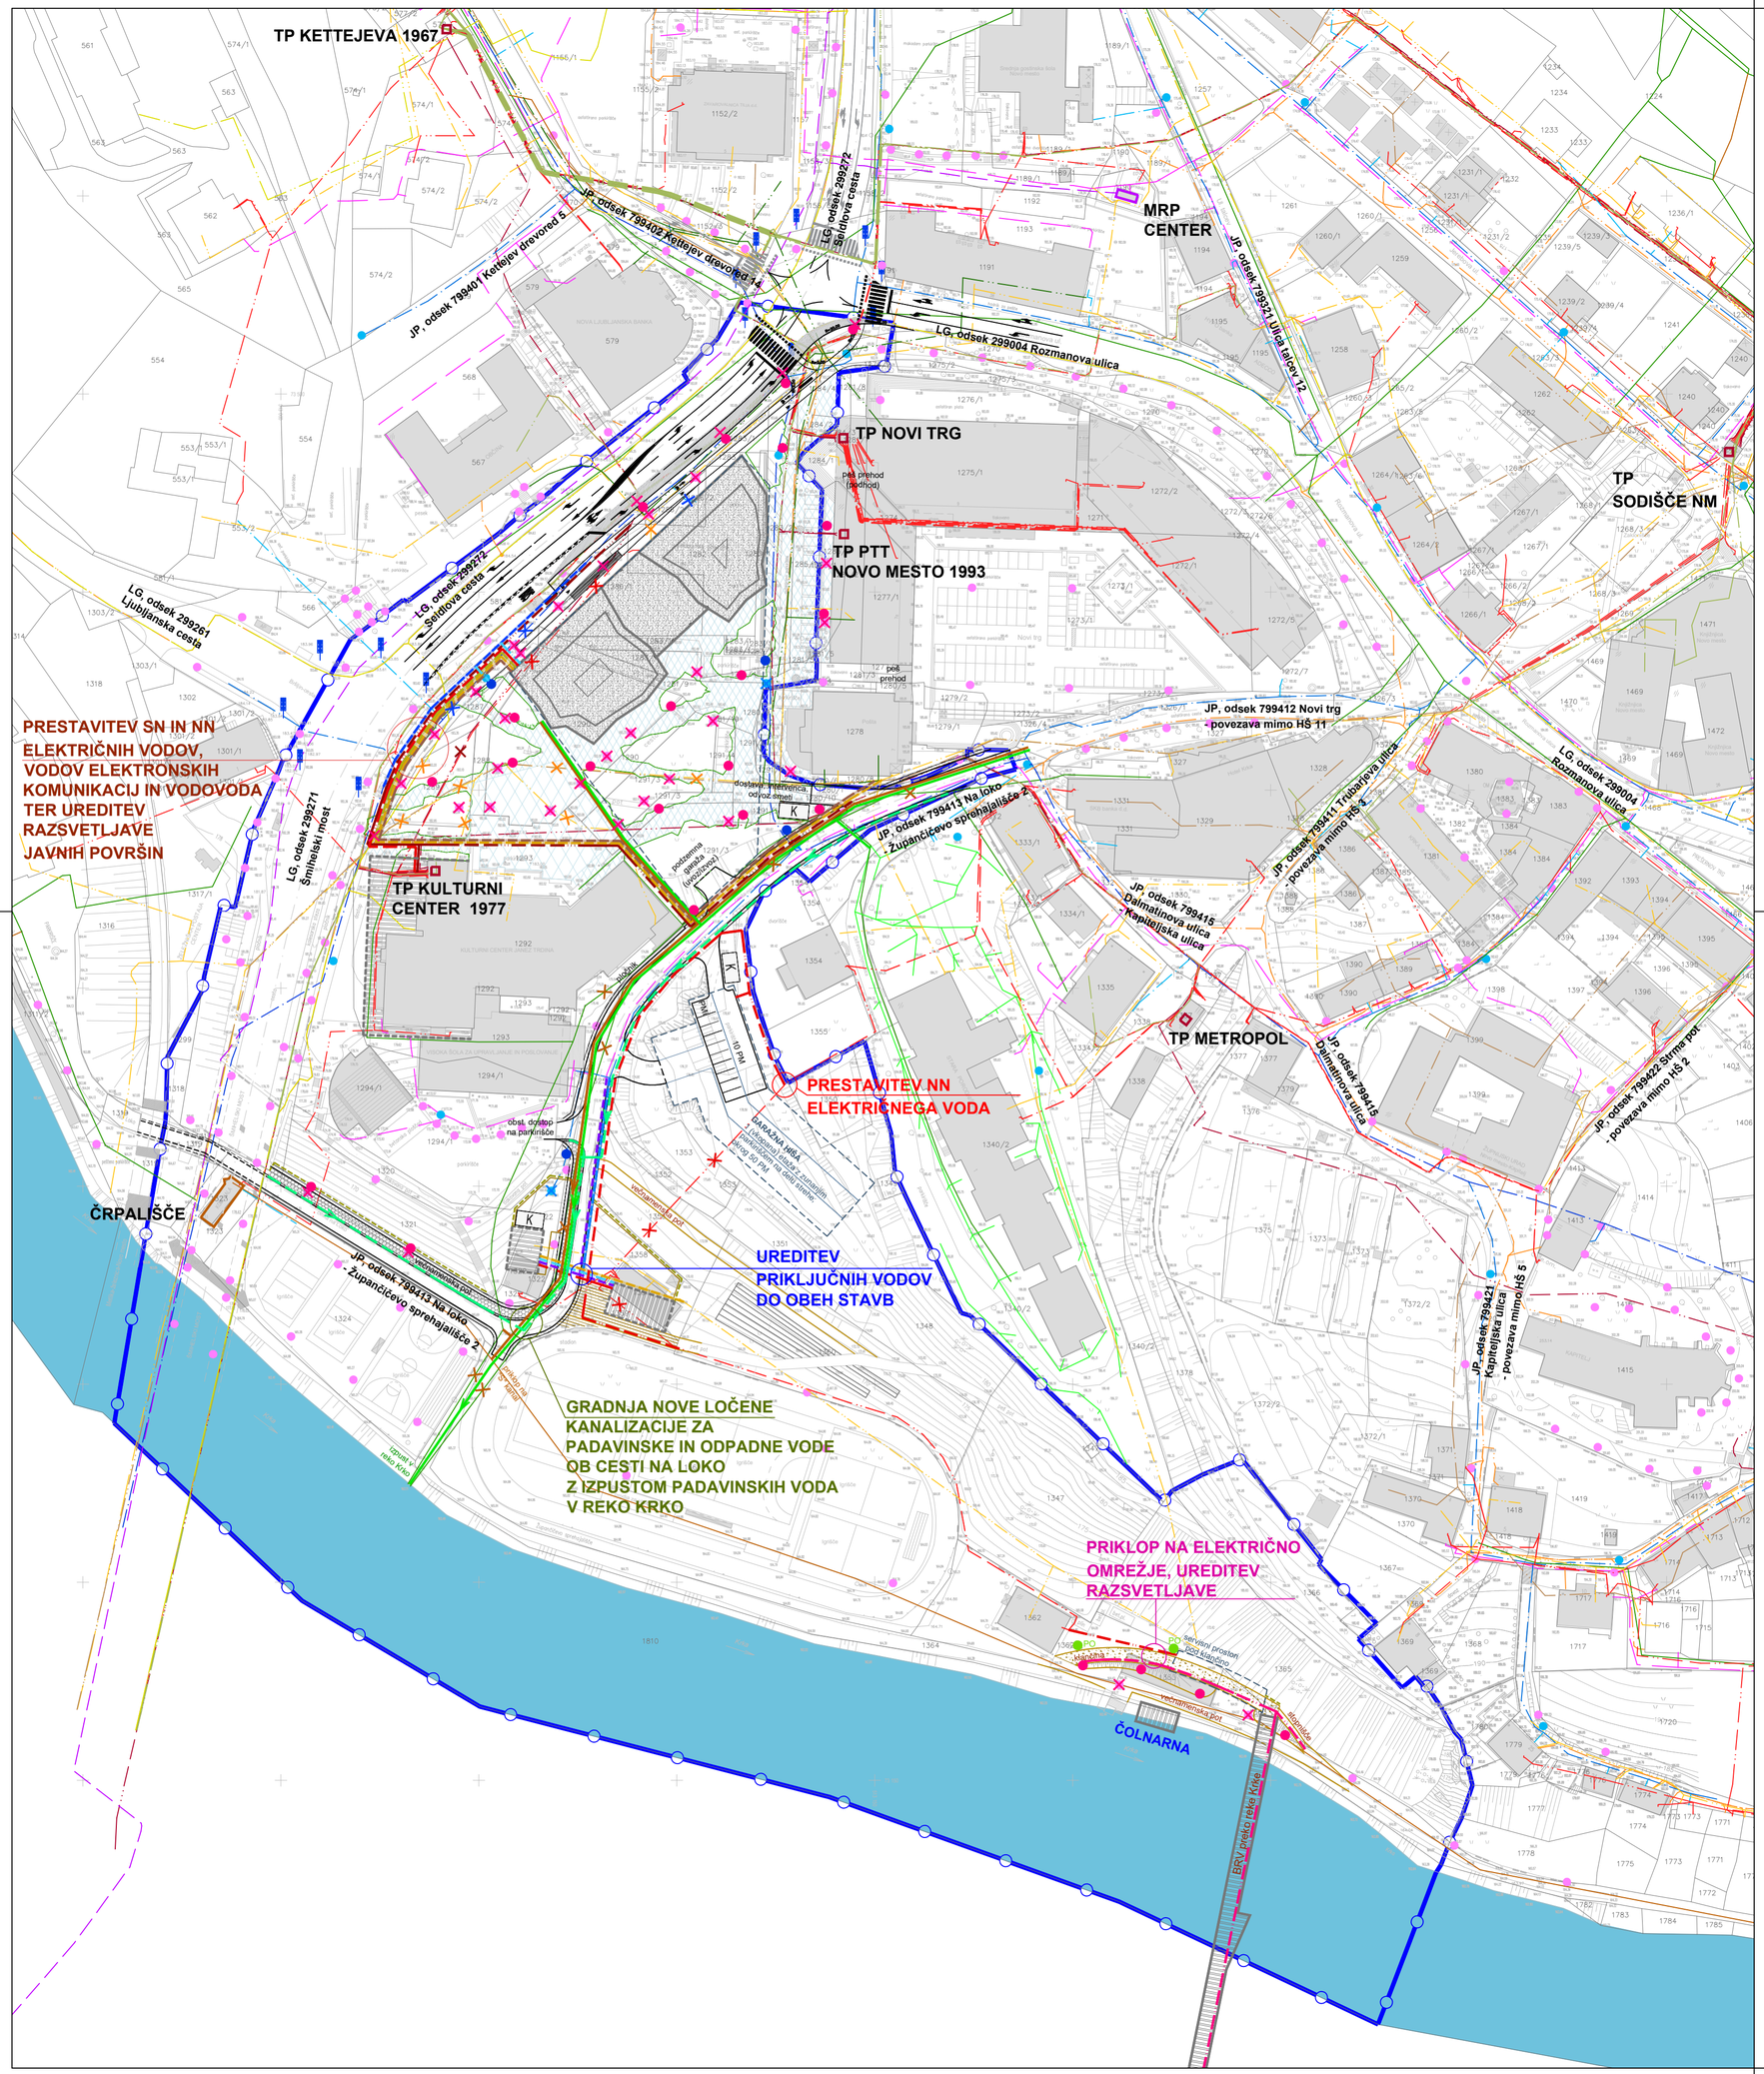


S
Z V
J

LEGENDA		OBSTOJEČE	PREDVIDENO
ELEKTRIČNO OMREŽJE SN (20 kV)	nadzemno		
	podzemno	se opusti	
ELEKTRIČNO OMREŽJE NN (0.4 kV)	nadzemno		
	podzemno	se opusti	
TRANSFORMATORSKA POSTAJA		TP	
OMREŽJE ELEKTRONSKIH KOMUNIKACIJ (Telekom)	nadzemno		
	podzemno	se opusti	
OMREŽJE ELEKTRONSKIH KOMUNIKACIJ (Gratel, T-2)		se opusti	
OMREŽJE ELEKTRONSKIH KOMUNIKACIJ (Telemach)		se opusti	
OMREŽJE ELEKTRONSKIH KOMUNIKACIJ (Arnes)		se opusti	
OMREŽJE ELEKTRONSKIH KOMUNIKACIJ (Elektro)			
OMREŽJE ELEKTRONSKIH KOMUNIKACIJ (ELES)			
VODOVODNO OMREŽJE - primarno		se opusti	
VODOVODNO OMREŽJE - sekundarno			
VODOVODNO OMREŽJE - terciarno		se opusti	
HIDRANTI		se opusti	
ČRPALIŠČE ZA ODPADNE VODE		ČRPALIŠČE	
KANALIZACIJA ODPADNIH KOMUNALNIH VODA - mešana		se opusti	
KANALIZACIJA ODPADNIH KOMUNALNIH VODA - fekalna			
KANALIZACIJA PADAVINSKIH VODA			
KANALIZACIJA PADAVINSKIH VODA (drenaža)			
PONIKOVALNICA			PO
PLINOVODNO OMREŽJE - distribucijsko (Istrabenz; maks. 1 bar)			
PLINOVODNO OMREŽJE - prenosno (Plinovodi; maks. 6 bar)			
MERILNO REGULACIJSKA POSTAJA		MRP	
RAZSVETLJAVA CEST / JAVNIH POVRŠIN			
RAZSVETLJAVA CEST / JAVNIH POVRŠIN - svetilke		se opusti	
SEMAFORIZIRANO KRIŽIŠČE			

LEGENDA:

	obstoječi objekti
	območje OPPN
	predvidena stanovanjsko poslovna stavba s podzemnim delom (možna povezava s podzemno garažo pod TPC Novi trg se prikaže v projektu)
	predvidena stavba ob cesti Na Loko
	predvidena podzemna garažna hiša ob cesti Na Loko
	predviden objekt na območju reke Krke (čolnarna, brv)
K+P+N+T	predvidena etažnost (K-klet, P-pritličje, N-nadstropje, T-terasna etaža)
	prometno omrežje s površinami za pešce in kolesarje
PMi 10 PM	parkirne površine na strehi garažne hiše (PM-št. parkirnih mest, PMi-za invalide)
K	parkiranje koles in enoslednih vozil
	zazelenjeni otoki
	večnamenska pot
	brežina
	oporni zid

GPI gradbeno projektiranje in inženiring, d.o.o.
Ljubljanska c. 26, 8000 Novo mesto
tel.: 07/33 77 630, fax. 07/33 77 631
IZS 998

©

Investitor/naročnik:	Trgograd d.o.o., Litija, Breg pri Litiji 56, 1270 Litija			
Objekt:	OPPN Novi trg			
Lokacija:	Novo mesto			
	Ime in priimek:	Ident. številka:	Podpis:	
Odg. vodja:	Ksenija Avsec, univ. dipl. inž. arh.	PA PPN, ZAPS 1214		
Odg. projektant:	Ksenija Avsec, univ. dipl. inž. arh.	PA PPN, ZAPS 1214		
Sodelavec:	Simon Orač, grad. teh.			
Naslov risbe:	NAČRT KOMUNALNO - ENERGETSKE INFRASTRUKTURE			
Št. projekta:	Datum:	Faza:	Merilo:	Št. lista:
P-2016/37	januar 2021	DOPOLNJEN OSNUTEK	M 1: 1000	9