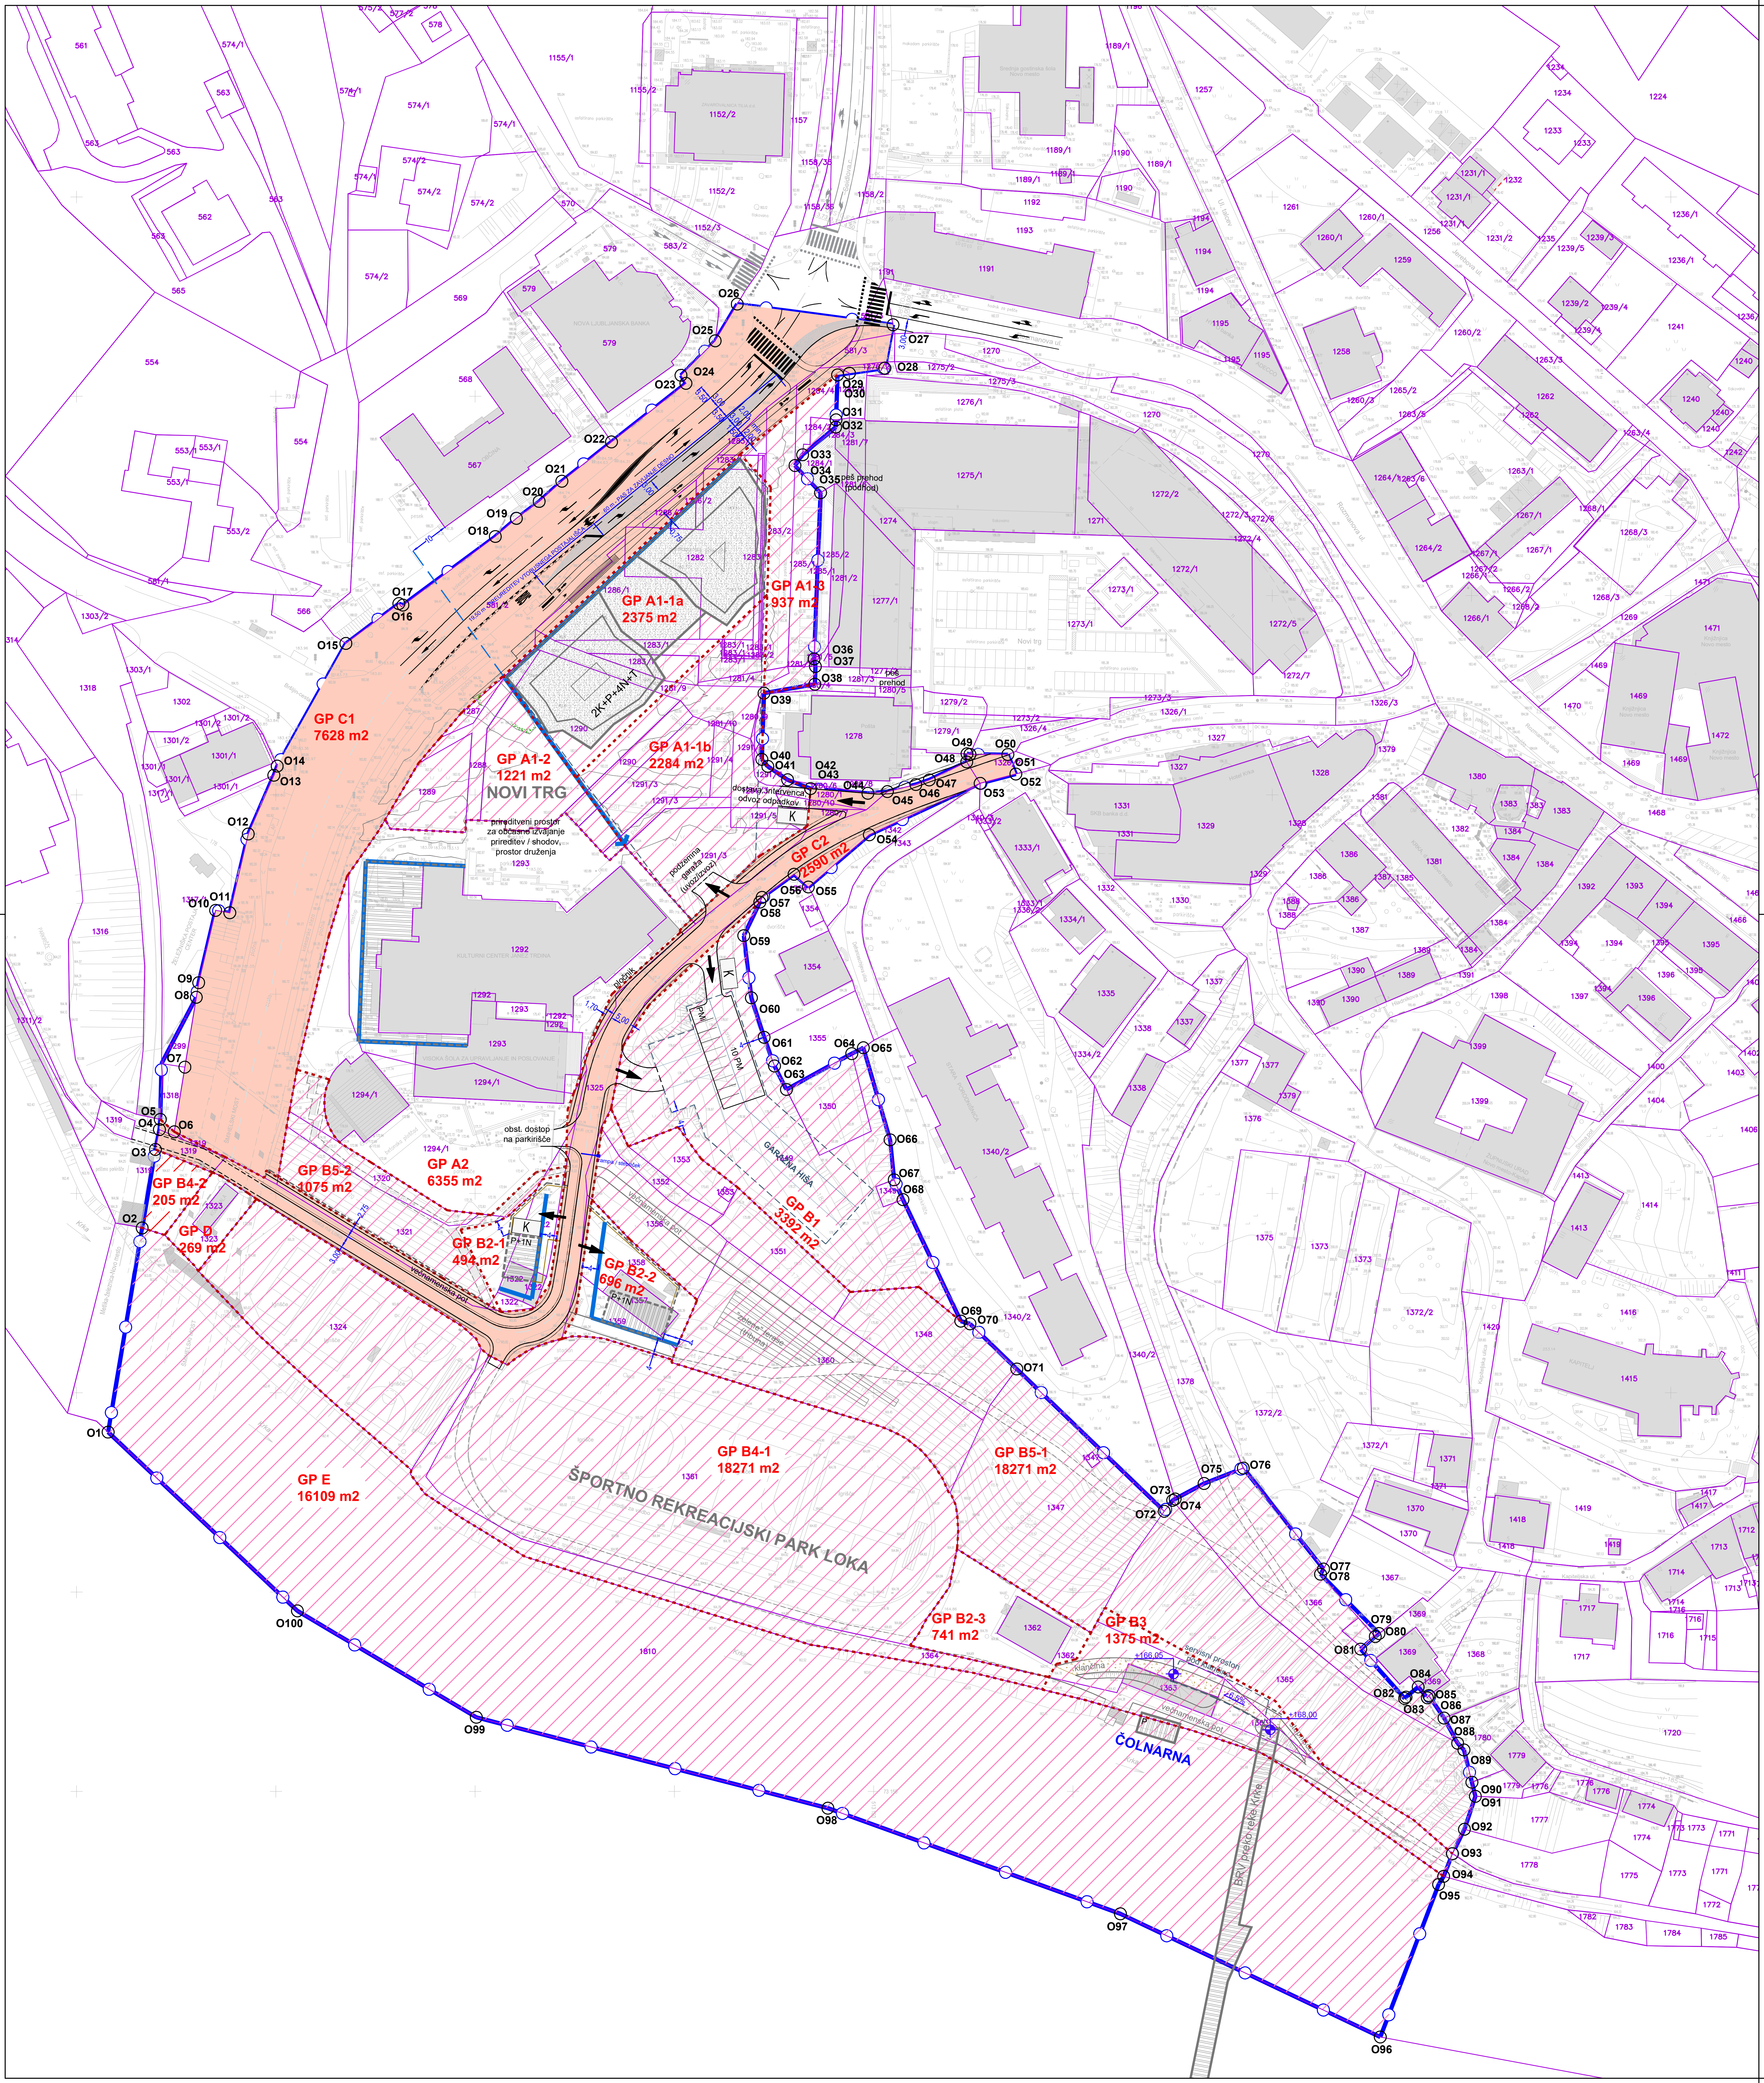

Opomba:
- Podlaga za seznam zemljišč na obravnavanem območju je Geodetski načrt (izdelalo podjetje Geoinženiring Marijo Ličina, s.p., št. GEO 53/20, december 2020, M 1: 500).
- Vse naknadne spremembe parcelne strukture zemljišč in lastništva, ki odstopajo od grafičnega načrta 3 - DKN s prikazom območja urejanja oz. 4 - Geodetski načrt s prikazom območja urejanja se upoštevajo pri izdelavi projektne dokumentacije.
- Tabela zakoličbenih točk (koordinat) bo priložena v tekstualnem delu v poglavju 8. Načrt parcelacije v končni fazi izdelave OPPN.

LEGENDA:

▒	obstoječi objekti
—	območje OPPN
▨	predvidena stanovanjsko poslovna stavba s podzemnim delom (možna povezava s podzemno garažo pod TPC Novi trg se prikaže v projektu)
▥	predvidena stavba ob cesti Na Loko
┅	predvidena podzemna garažna hiša ob cesti Na Loko
▥	predviden objekt na območju reke Krke (čolnarna, brv)
K+P+N+T	predvidena etažnost (K-klet, P-pritličje, N-nadstropje, T-terasna etaža)
⇉	prometno omrežje s površinami za pešce in kolesarje
PMi PM	parkirne površine na strehi garažne hiše (PM - parkirna mesta, PMi - za invalide)
K	parkiranje koles in enoslednih vozil
←	cestni priključek
◠	zazelenjeni otoki
┄	večnamenska pot (črtkano - obstoječa pot)
⋯	brežina
┈	oporni zid
—	obstoječa parcelna meja s parcelno številko
━	gradbena meja
╍	meja med gradbenima parcelama
GP A1	oznaka gradbene parcele
251 m2	površina v kvadratnih metrih (m2) / velikost gradbene parcele
←8.25→	razdalja v metrih (m)
+168.00	višinska točka v osi objekta v metrih nadmorske višine (m)
8.5%	naklon klančine v procentih (%)
○ O1, N1	zakoličbena točka z zaporedno št. (O-obodna, N-notranja)
🟧	koridor javne občinske ceste
▨	javne površine / javna raba

GPI
gradbeno projektiranje in inženiring, d.o.o.
Ljubljanska c. 26, 8000 Novo mesto
tel.: 07/33 77 630, fax. 07/33 77 631
IZS 1919

©

Investitor/naročnik:	Trgograd d.o.o., Litija, Breg pri Litiji 56, 1270 Litija		
Objekt:	OPPN Novi trg		
Lokacija:	Novo mesto		
	Ime in priimek:	Ident. številka:	Podpis:
Odg. vodja:	Ksenija Avsec, univ. dipl. inž. arh.	PA PPN, ZAPS 1214	Avsec
Odg. projektant:	Ksenija Avsec, univ. dipl. inž. arh.	PA PPN, ZAPS 1214	Avsec
Sodelavec:	Simon Orač, grad. teh.		Simon Orač
Naslov risbe:	NAČRT PARCELACIJE		

Št. projekta:	Datum:	Faza:	Merilo:	Št. lista:
P-2016/37	junij 2021	PREDLOG	M 1: 1000	7