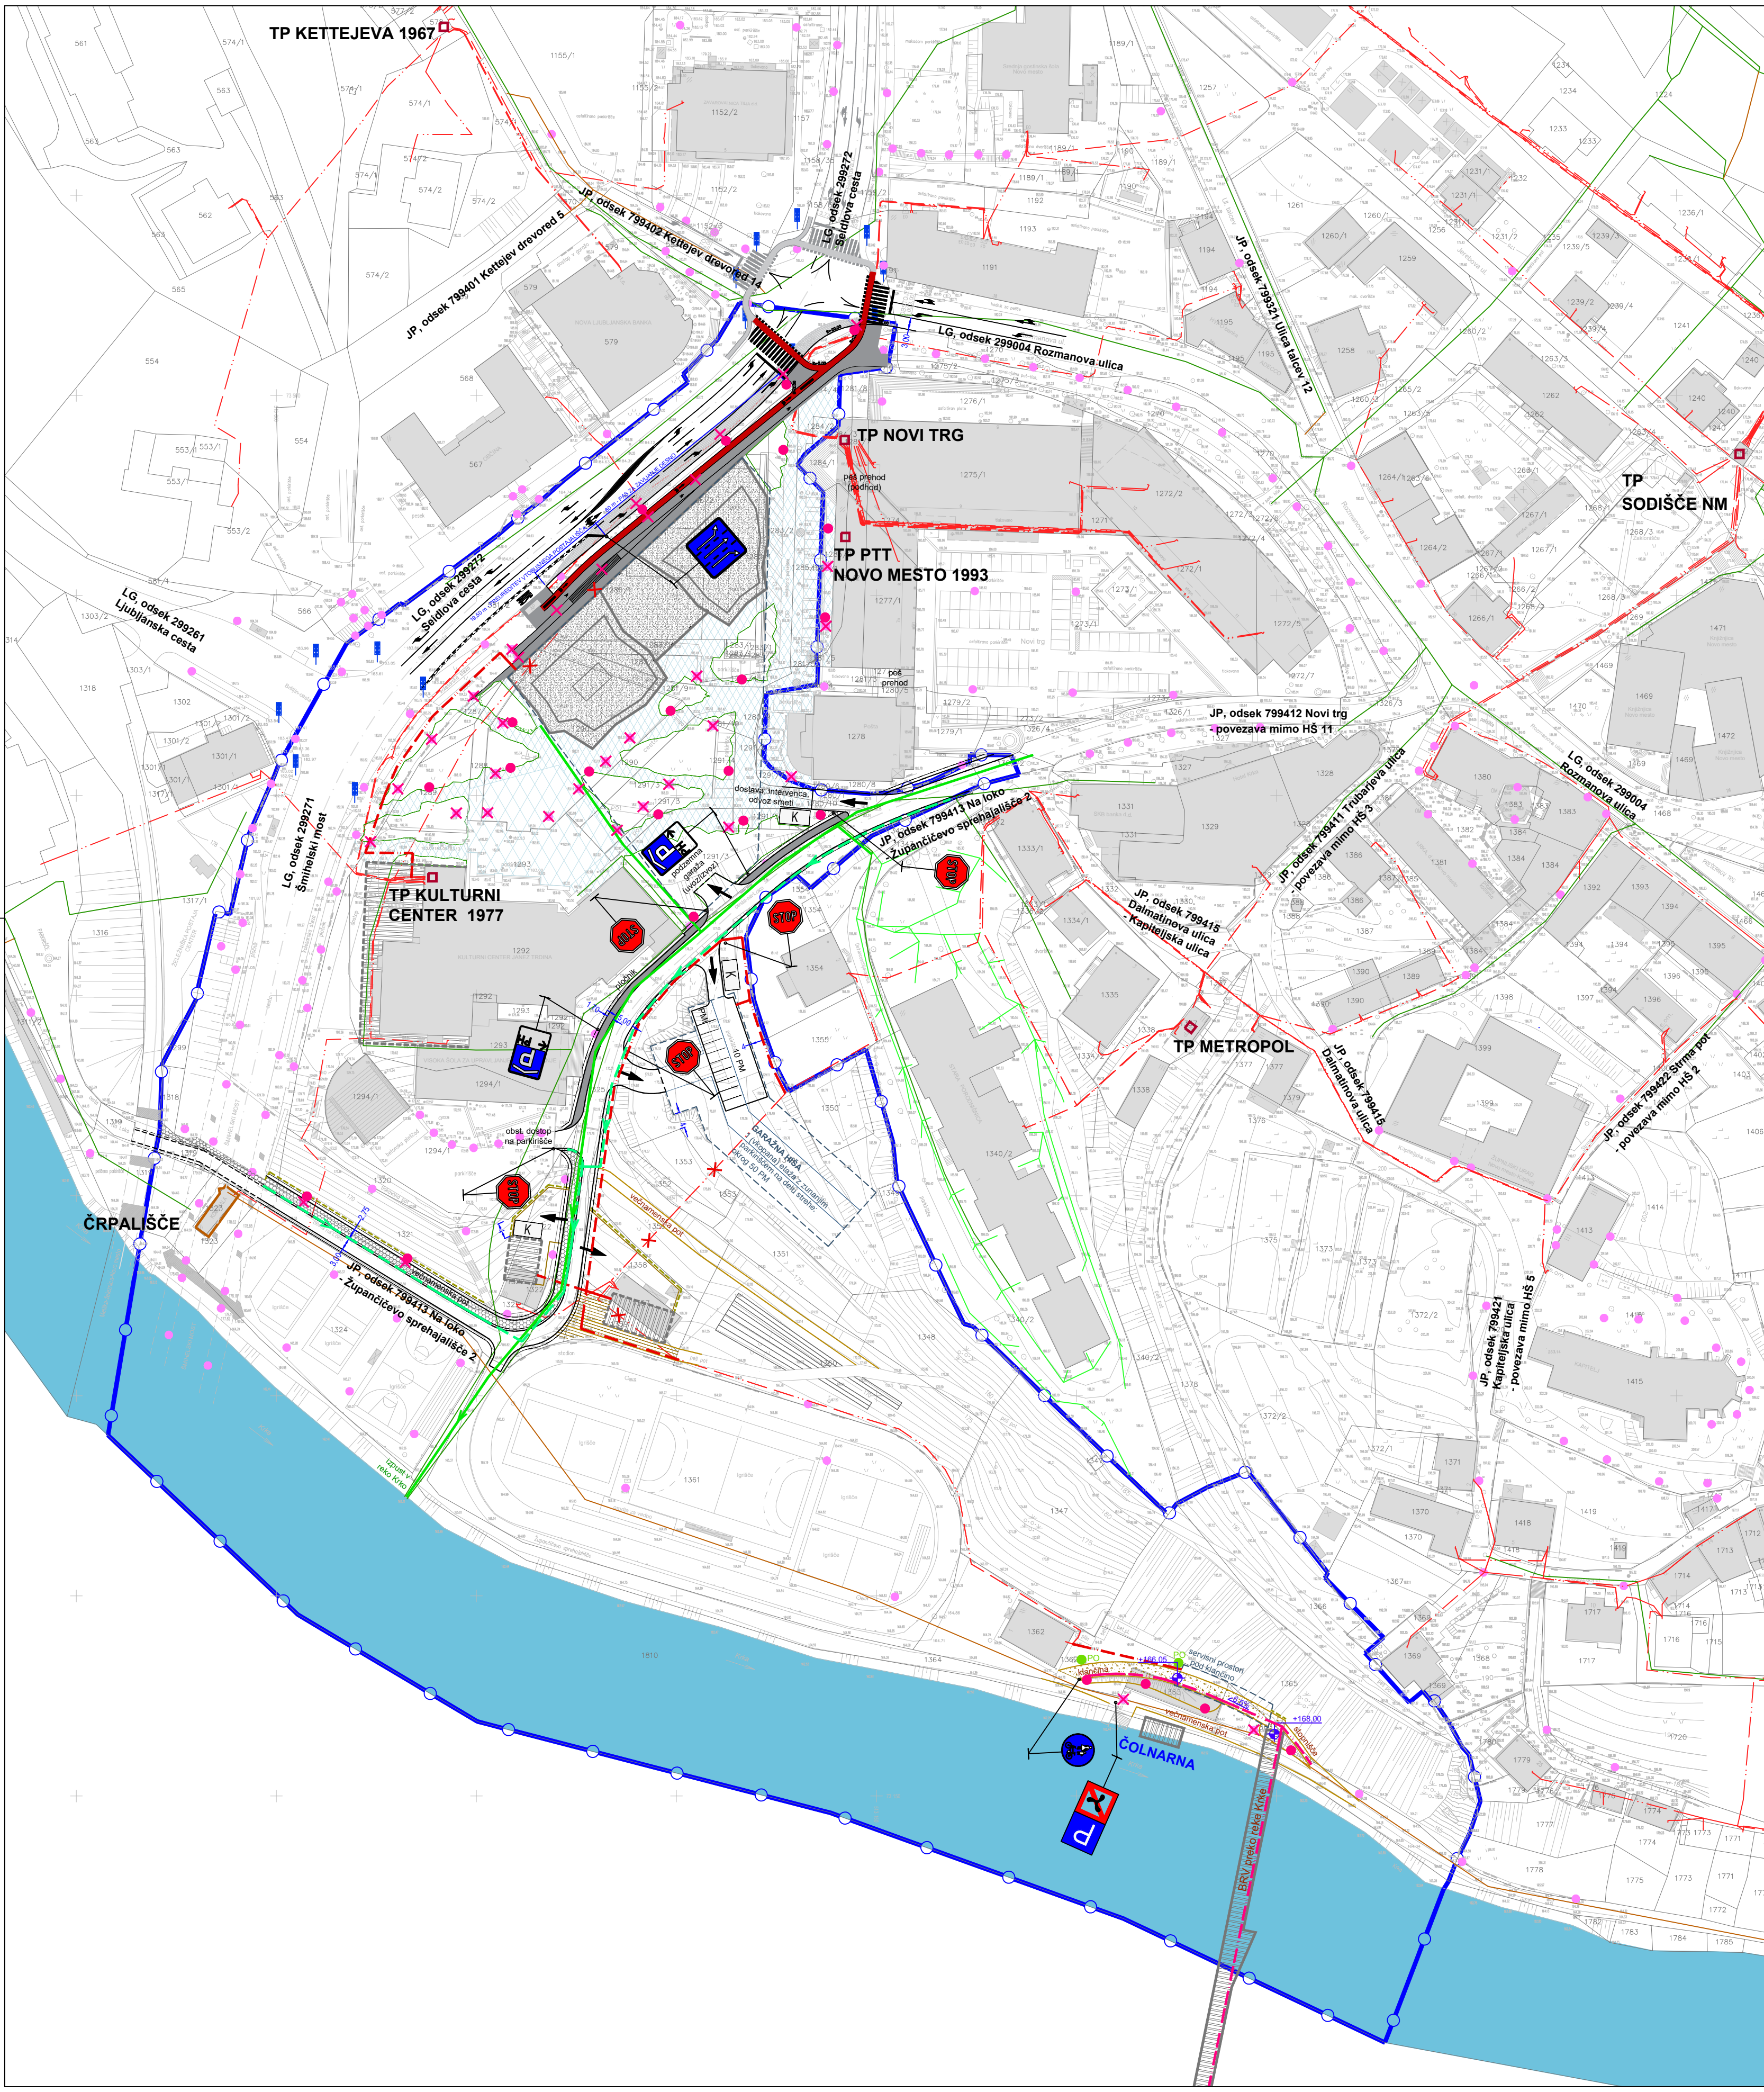
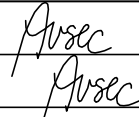
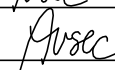
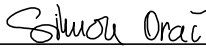


LEGENDA		OBSTOJEČE	PREDVIDENO
ELEKTRIČNO OMREŽJE NN (0.4 kV)	nadzemno podzemno		
TRANSFORMATORSKA POSTAJA			
ČRPALIŠČE ZA ODPADNE VODE			
KANALIZACIJA ODPADNIH KOMUNALNIH VODA - mešana			
KANALIZACIJA ODPADNIH KOMUNALNIH VODA - fekalna			
KANALIZACIJA PADAVINSKIH VODA			
KANALIZACIJA PADAVINSKIH VODA (drenaža)			
PONIKOVALNICA			
RAZSVETLJAVA CEST / JAVNIH POVRŠIN			
RAZSVETLJAVA CEST / JAVNIH POVRŠIN - svetilke			
SEMAFORIZIRANO KRIŽIŠČE			

	obstoječi objekti
	območje OPPN
	predvidena stanovanjsko poslovna stavba s podzemnim delom (možna povezava s podzemno garažo pod TPC Novi trg se prikaže v projektu)
	predvidena stavba ob cesti Na Loko
	predvidena podzemna garažna hiša ob cesti Na Loko
	predviden objekt na območju reke Krke (čolnarna, brv)
	predvidena etažnost (K-klet, P-priliječje, N-nadstropje, T-terasna etaža)
	prometno omrežje s površinami za pešce in kolesarje
	parkirne površine na strehi garažne hiše (PM-št. parkirnih mest, PMI-za invalide)
	parkiranje koles in enoslednih vozil
	cestni priključek
	zazelenjeni otoki
	večnamenska pot
	brežina
	oporni zid
	razdalja v metrih (m)
	višinska točka v osi objekta v metrih nadmorske višine (m)
	naklon klančine v procentih (%)
	površine za kolesarje
	površine za pešce
	večnamenska pot
	vodotok s plovbnim režimom - reka Krka

		gradbeno projektiranje in inženiring, d.o.o. Ljubljanska c. 26, 8000 Novo mesto tel.: 07/33 77 630, fax. 07/33 77 631		
Investitor/naročnik:		Trgograd d.o.o., Litija, Breg pri Litiji 56, 1270 Litija		
Objekt:		OPPN Novi trg		
Lokacija:		Novo mesto		
		Ime in priimek:	Ident. številka:	Podpis:
Odg. vodja:	Ksenija Avsec, univ. dipl. inž. arh.	PA PPN, ZAPS 1214		
Odg. projektant:	Ksenija Avsec, univ. dipl. inž. arh.	PA PPN, ZAPS 1214		
Sodelavec:	Simon Orač, grad. teh.			
Naslov risbe:		NAČRT PROMETNE INFRASTRUKTURE		
Št. projekta:	Datum:	Faza:	Merilo:	Št. lista:
P-2016/37	februar 2021	DOPOLNJEN OSNUTEK	M 1: 1000	8