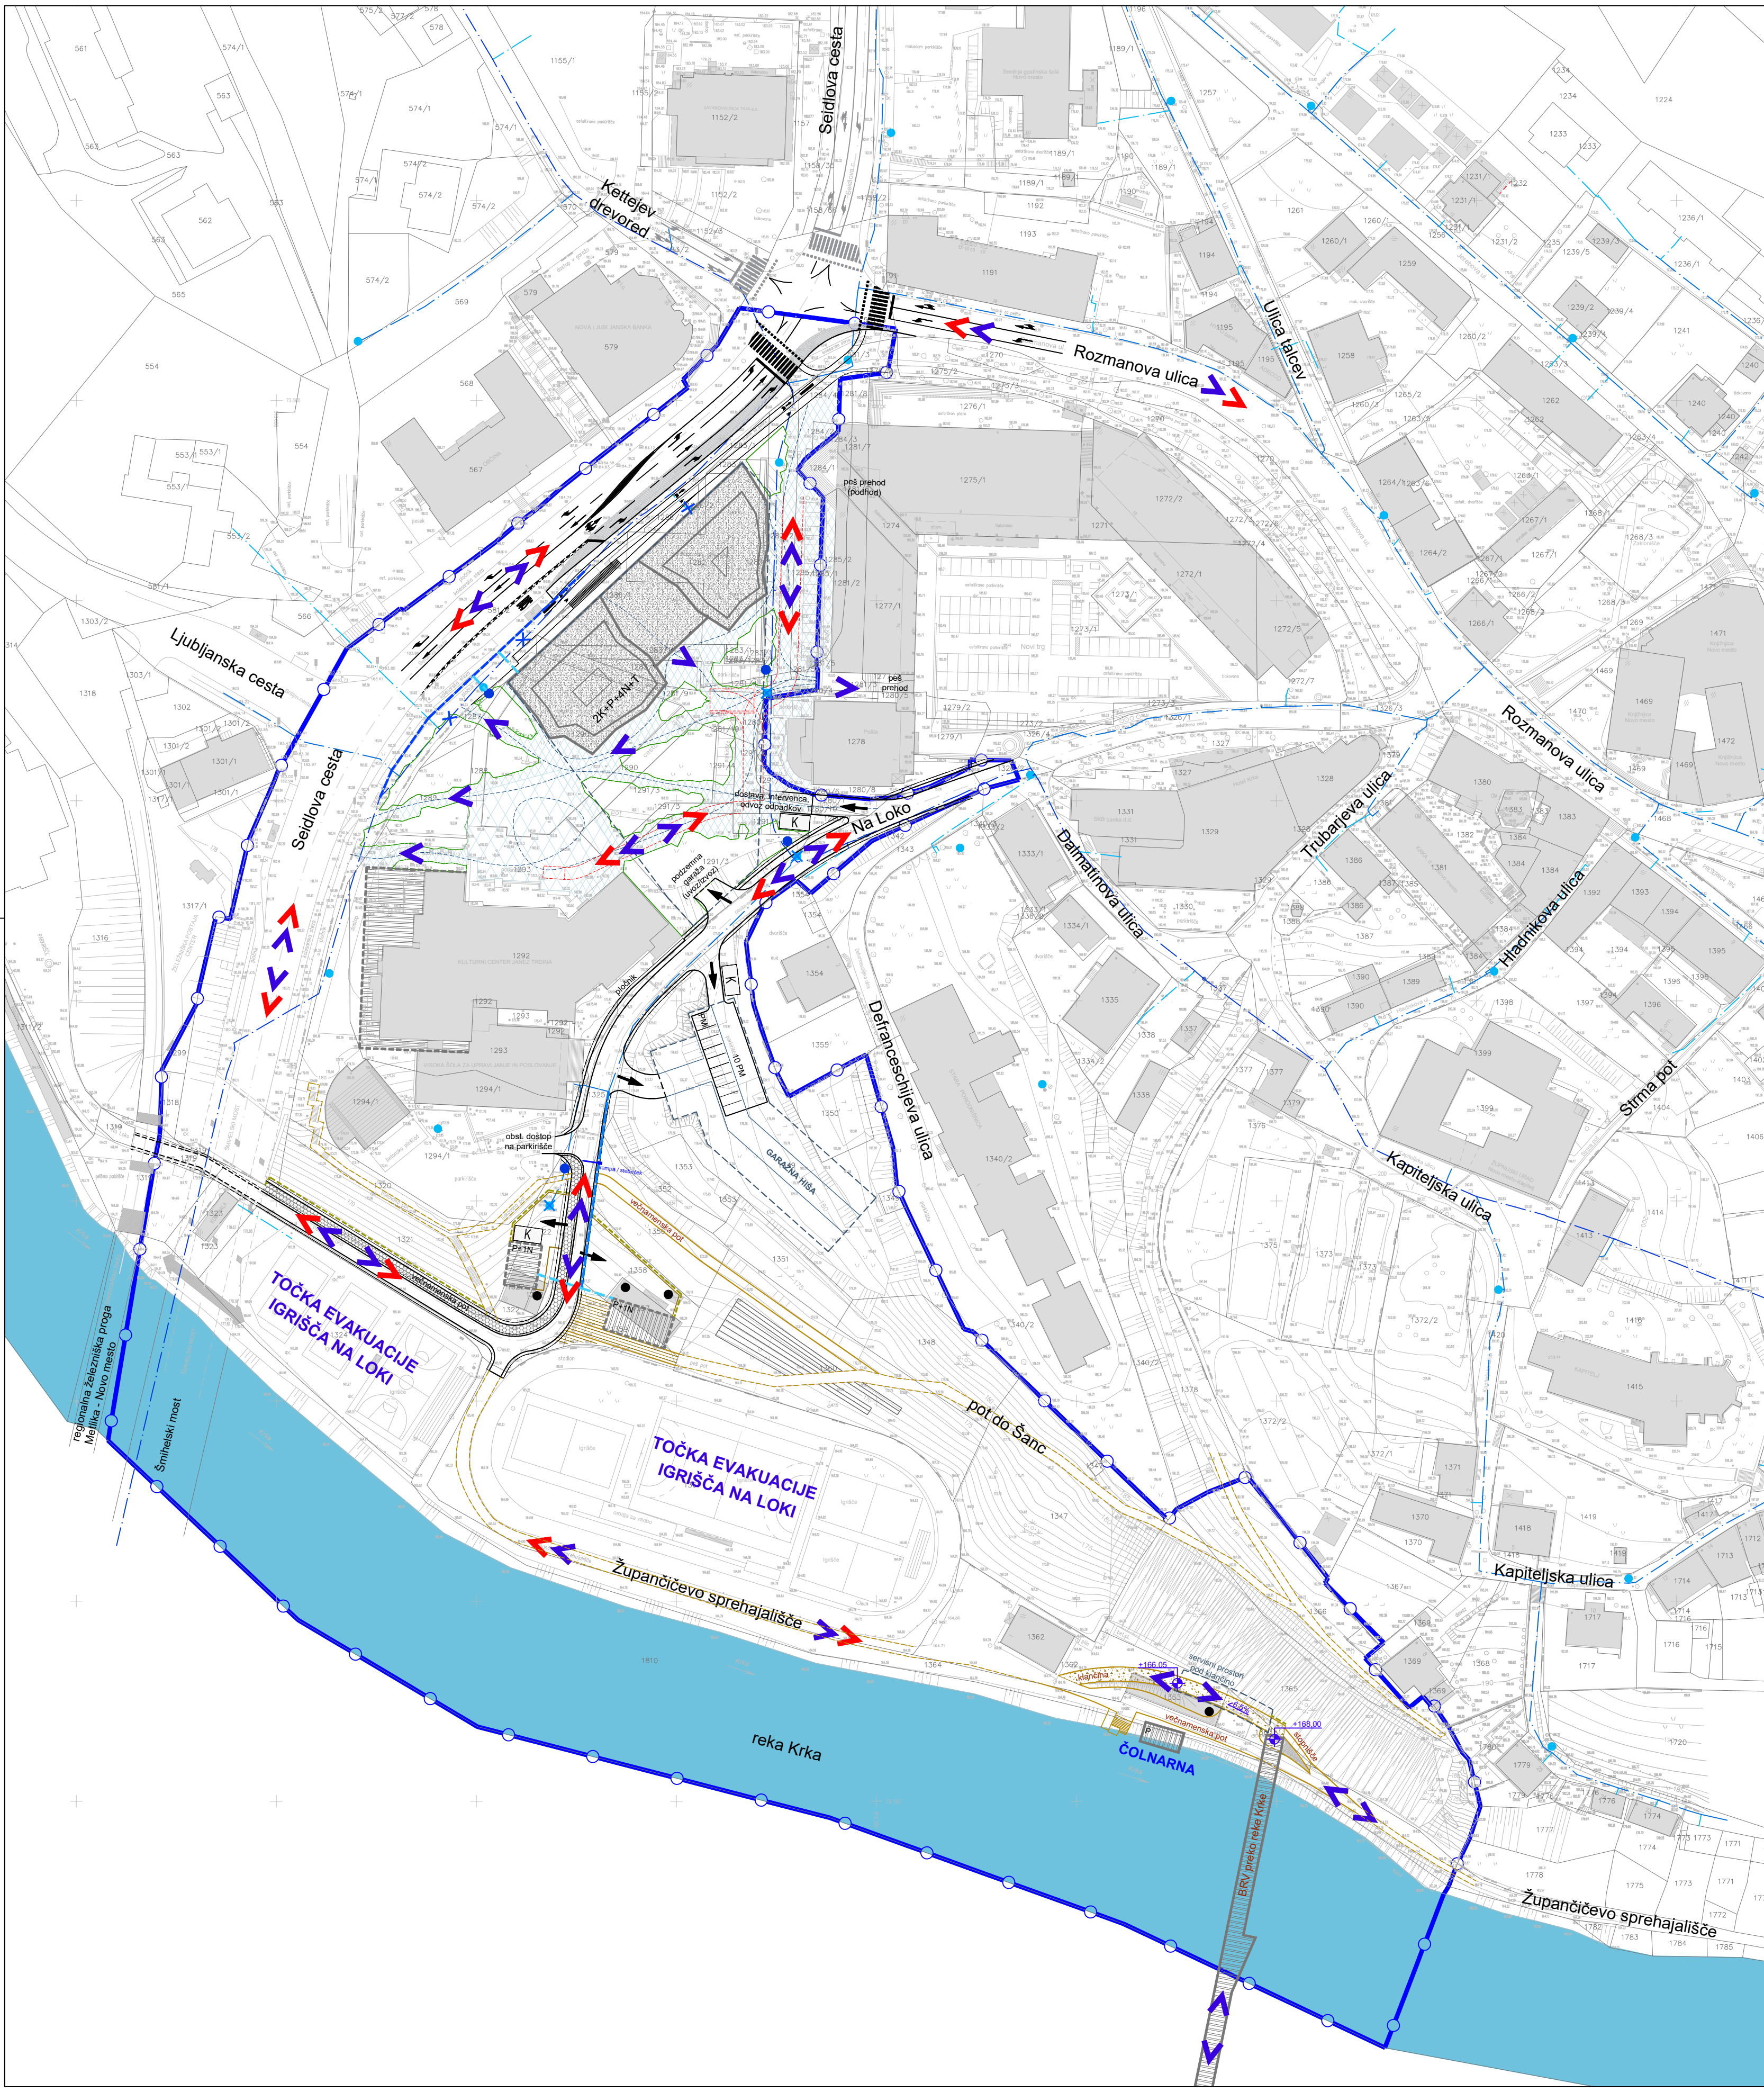
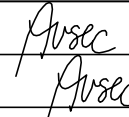
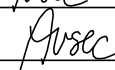
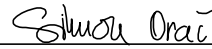


LEGENDA	OBSTOJEČE	PREDVIDENO
VODOVODNO OMREŽJE - primarno		
VODOVODNO OMREŽJE - sekundarno		
VODOVODNO OMREŽJE - terciarno		
HIDRANTI		

	obstoječi objekti
	območje OPPN
	predvidena stanovanjsko poslovna stavba s podzemnim delom (možna povezava s podzemno garažo pod TPC Novi trg se prikaže v projektu)
	predvidena stavba ob cesti Na Loko
	predvidena podzemna garažna hiša ob cesti Na Loko
	predviden objekt na območju reke Krke (čolnarna, brv)
	predvidena etažnost (K-klet, P-prilicje, N-nadstropje, T-terasna etaža)
	prometno omrežje s površinami za pešce in kolesarje
	parkirne površine na strehi garažne hiše (PM - parkirna mesta, PMI - za invalide)
	parkiranje koles in enoslednih vozil
	cestni priključek
	zazelenjeni otoki
	večnamenska pot (črtkano - obstoječa pot)
	brežina
	oporni zid
	smer evakuacije
	smer intervencije

		gradbeno projektiranje in inženiring, d.o.o. Ljubljanska c. 26, 8000 Novo mesto tel.: 07/33 77 630, fax. 07/33 77 631		LES 1919	
Investitor/naročnik:		Trgograd d.o.o., Litija, Breg pri Litiji 56, 1270 Litija			
Objekt:		OPPN Novi trg			
Lokacija:		Novo mesto			
		Ime in priimek:	Ident. številka:	Podpis:	
Odg. vodja:		Ksenija Avsec, univ. dipl. inž. arh.	PA PPN, ZAPS 1214		
Odg. projektant:		Ksenija Avsec, univ. dipl. inž. arh.	PA PPN, ZAPS 1214		
Sodelavec:		Simon Orač, grad. teh.			
Naslov risbe:		REŠITVE IN UKREPI ZA VARSTVO PRED NARAVNIMI IN DRUGIMI NESREČAMI			
Št. projekta:		Datum:	Faza:	Merilo:	Št. lista:
P-2016/37		junij 2021	PREDLOG	M 1: 1000	10