


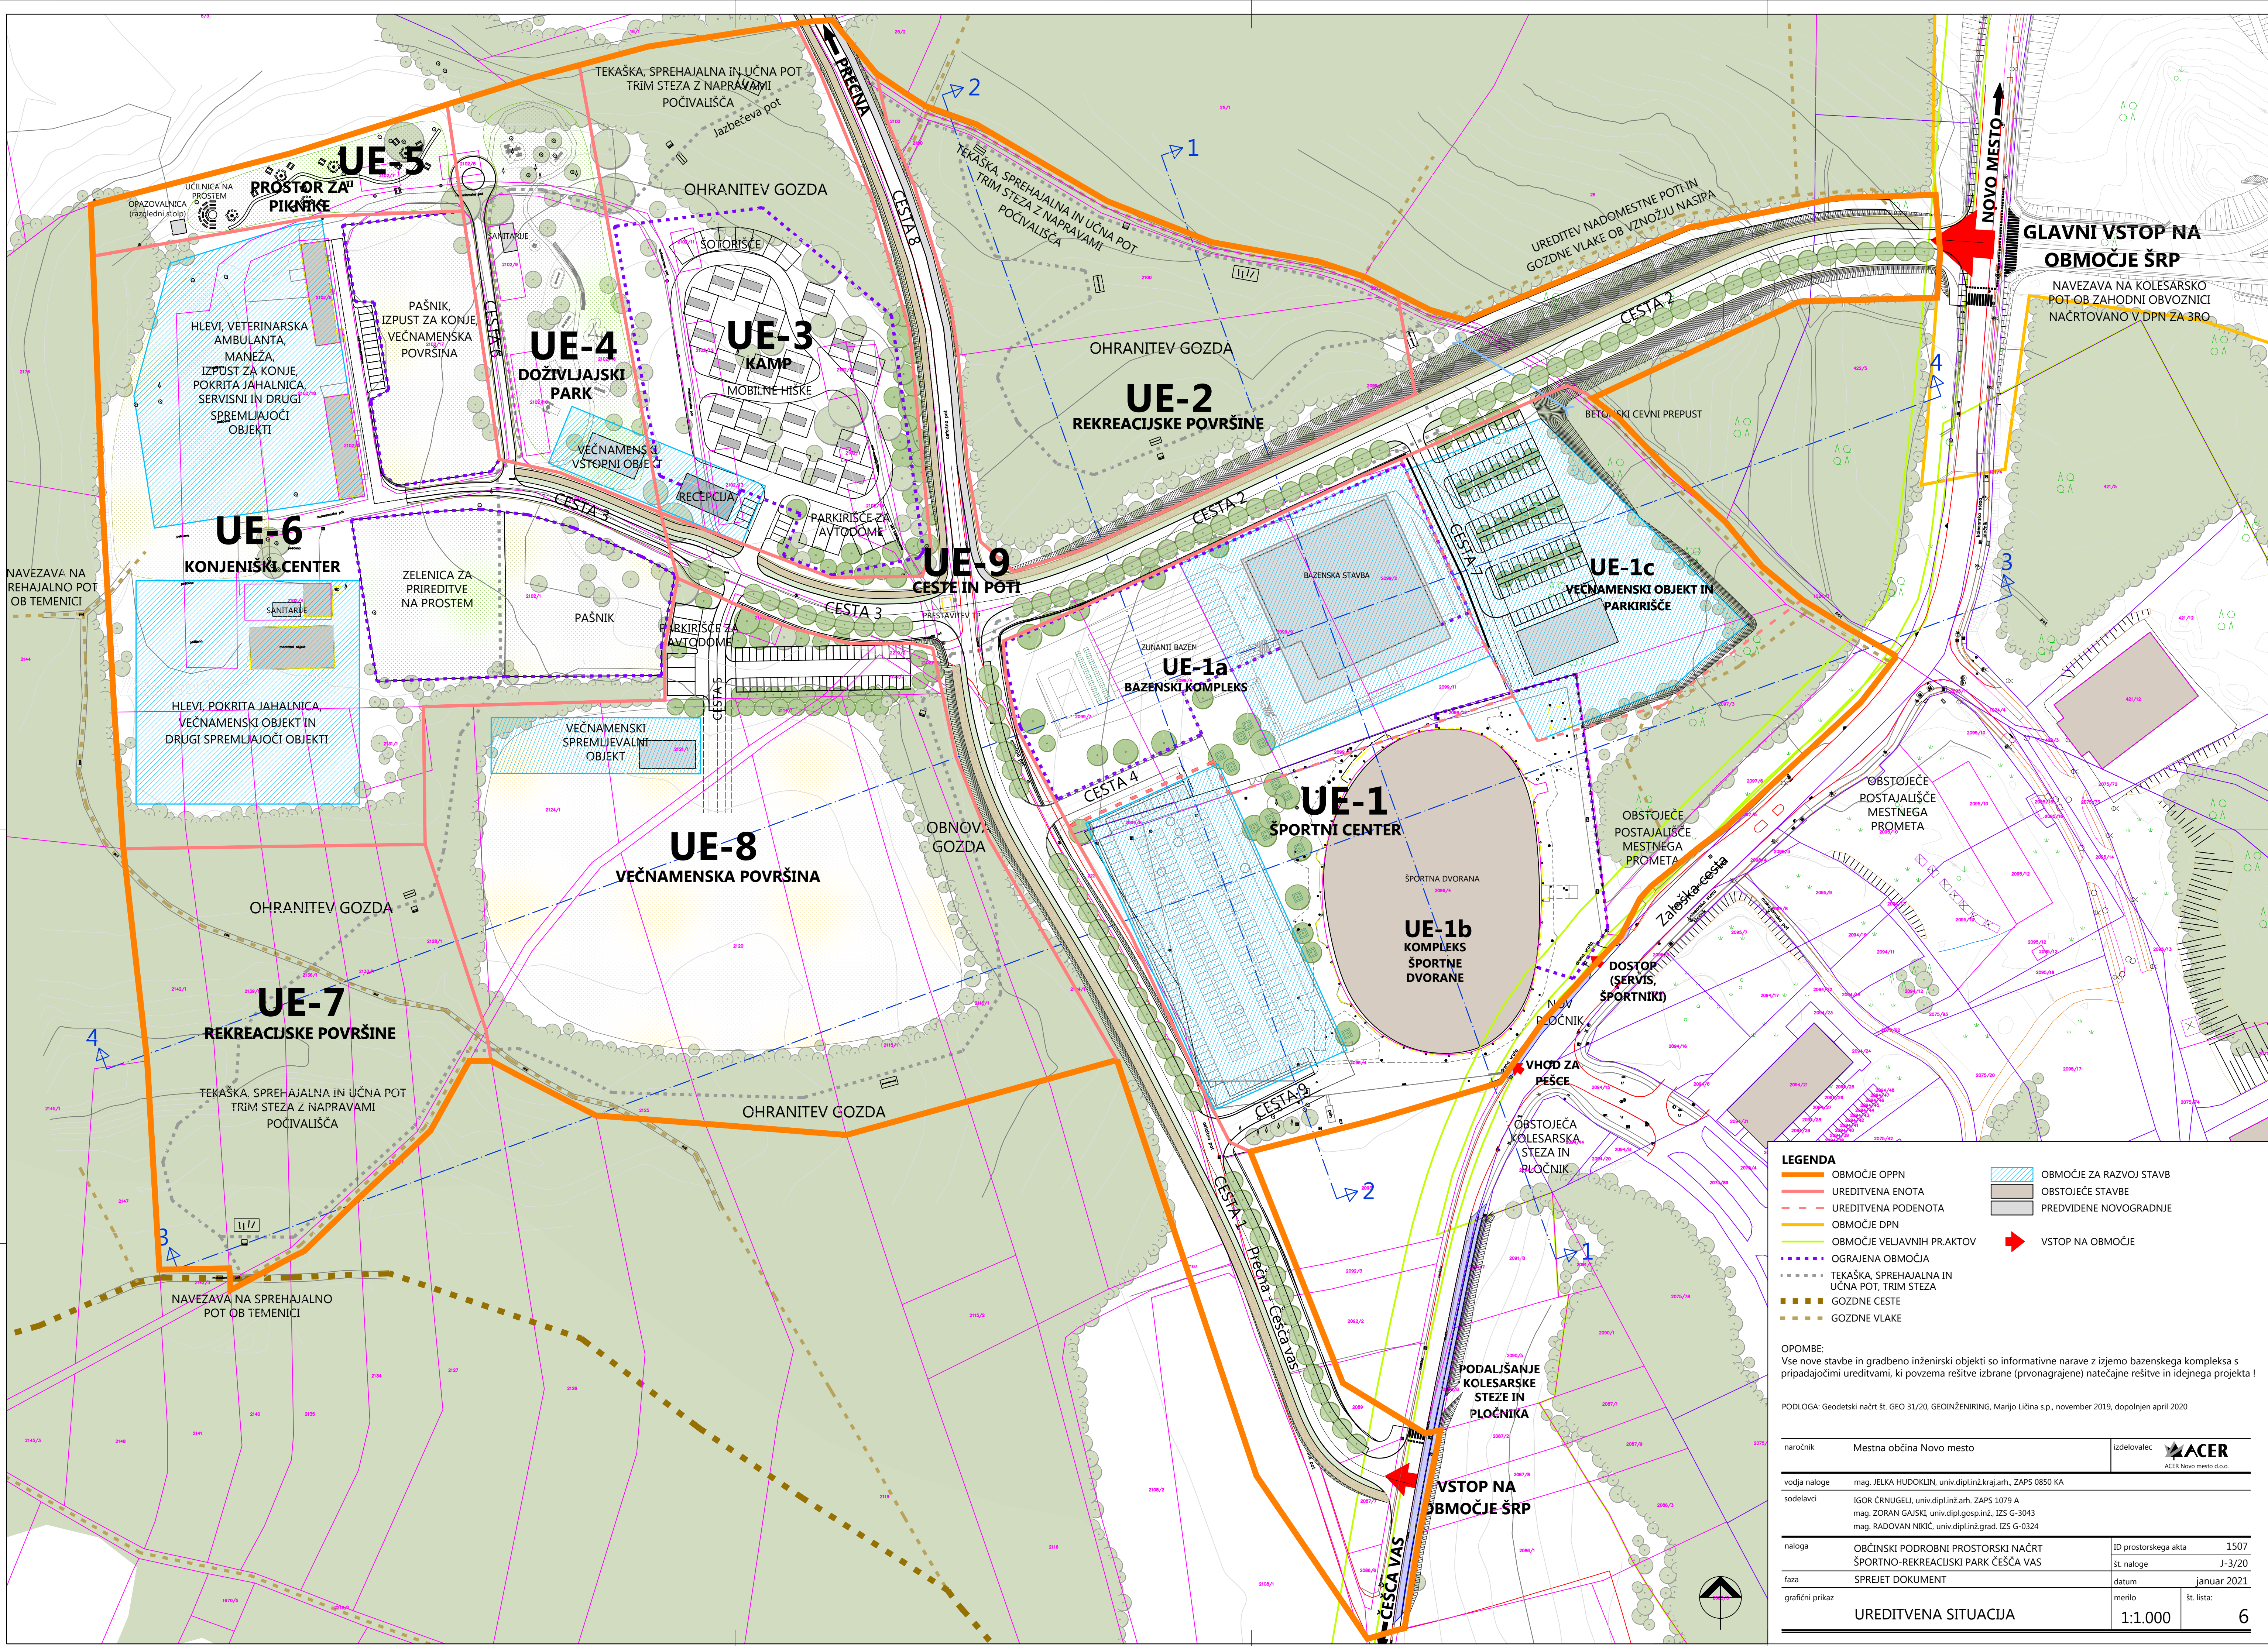

- LEGENDA**

 - OBMOČJE OPPN
 - UREDITVENA ENOTA
 - UREDITVENA PODENOTA
 - OBMOČJE DPN
 - OBMOČJE VELJAVNIH PRAKTOV
 - OGRAJENA OBMOČJA
 - TEKAŠKA, SPREHAJALNA IN UČNA POT, TRIM STEZA
 - GOZDNE CESTE
 - GOZDNE VLAKE
- OBMOČJE ZA RAZVOJ STAVB
 - OBSTOJEČE STAVBE
 - PREDVIDENE NOVOGRADNJE
 - VSTOP NA OBMOČJE

OPOMBE:
Vse nove stavbe in gradbeno inženirski objekti so informativne narave z izjemo bazenskega kompleksa s pripadajočimi ureditvami, ki povzema rešitve izbrane (prvonačrtovane) natečajne rešitve in idejnega projekta!

PODLOGA: Geodetski načrt št. GEO 31/20, GEOINŽENIRING, Marijo Ličina s.p., november 2019, dopolnjen april 2020

naročnik	Mestna občina Novo mesto	izdelovalec	 ACER Novo mesto d.o.o.	
vodja naloge	mag. JELKA HUDOKLIN, univ.dipl.inž.kraj.arh., ZAPS 0850 KA			
sodelavci	IGOR ČRNUGELJ, univ.dipl.inž.arh., ZAPS 1079 A mag. ZORAN GAJSKI, univ.dipl.gosp.inž., IZS G-3043 mag. RADOVAN NIKIČ, univ.dipl.inž.grad., IZS G-0324			
naloga	OBČINSKI PODROBNI PROSTORSKI NAČRT ŠPORTNO-REKREACIJSKI PARK ČEŠČA VAS		ID prostorskega akta	1507
faza	SPREJET DOKUMENT		št. naloge	J-3/20
grafični prikaz	UREDITVENA SITUACIJA		datum	januar 2021
merilo			št. lista:	
1:1.000			6	