


PROFIL-6: OS_VZ1
MERILO 1:1000/100

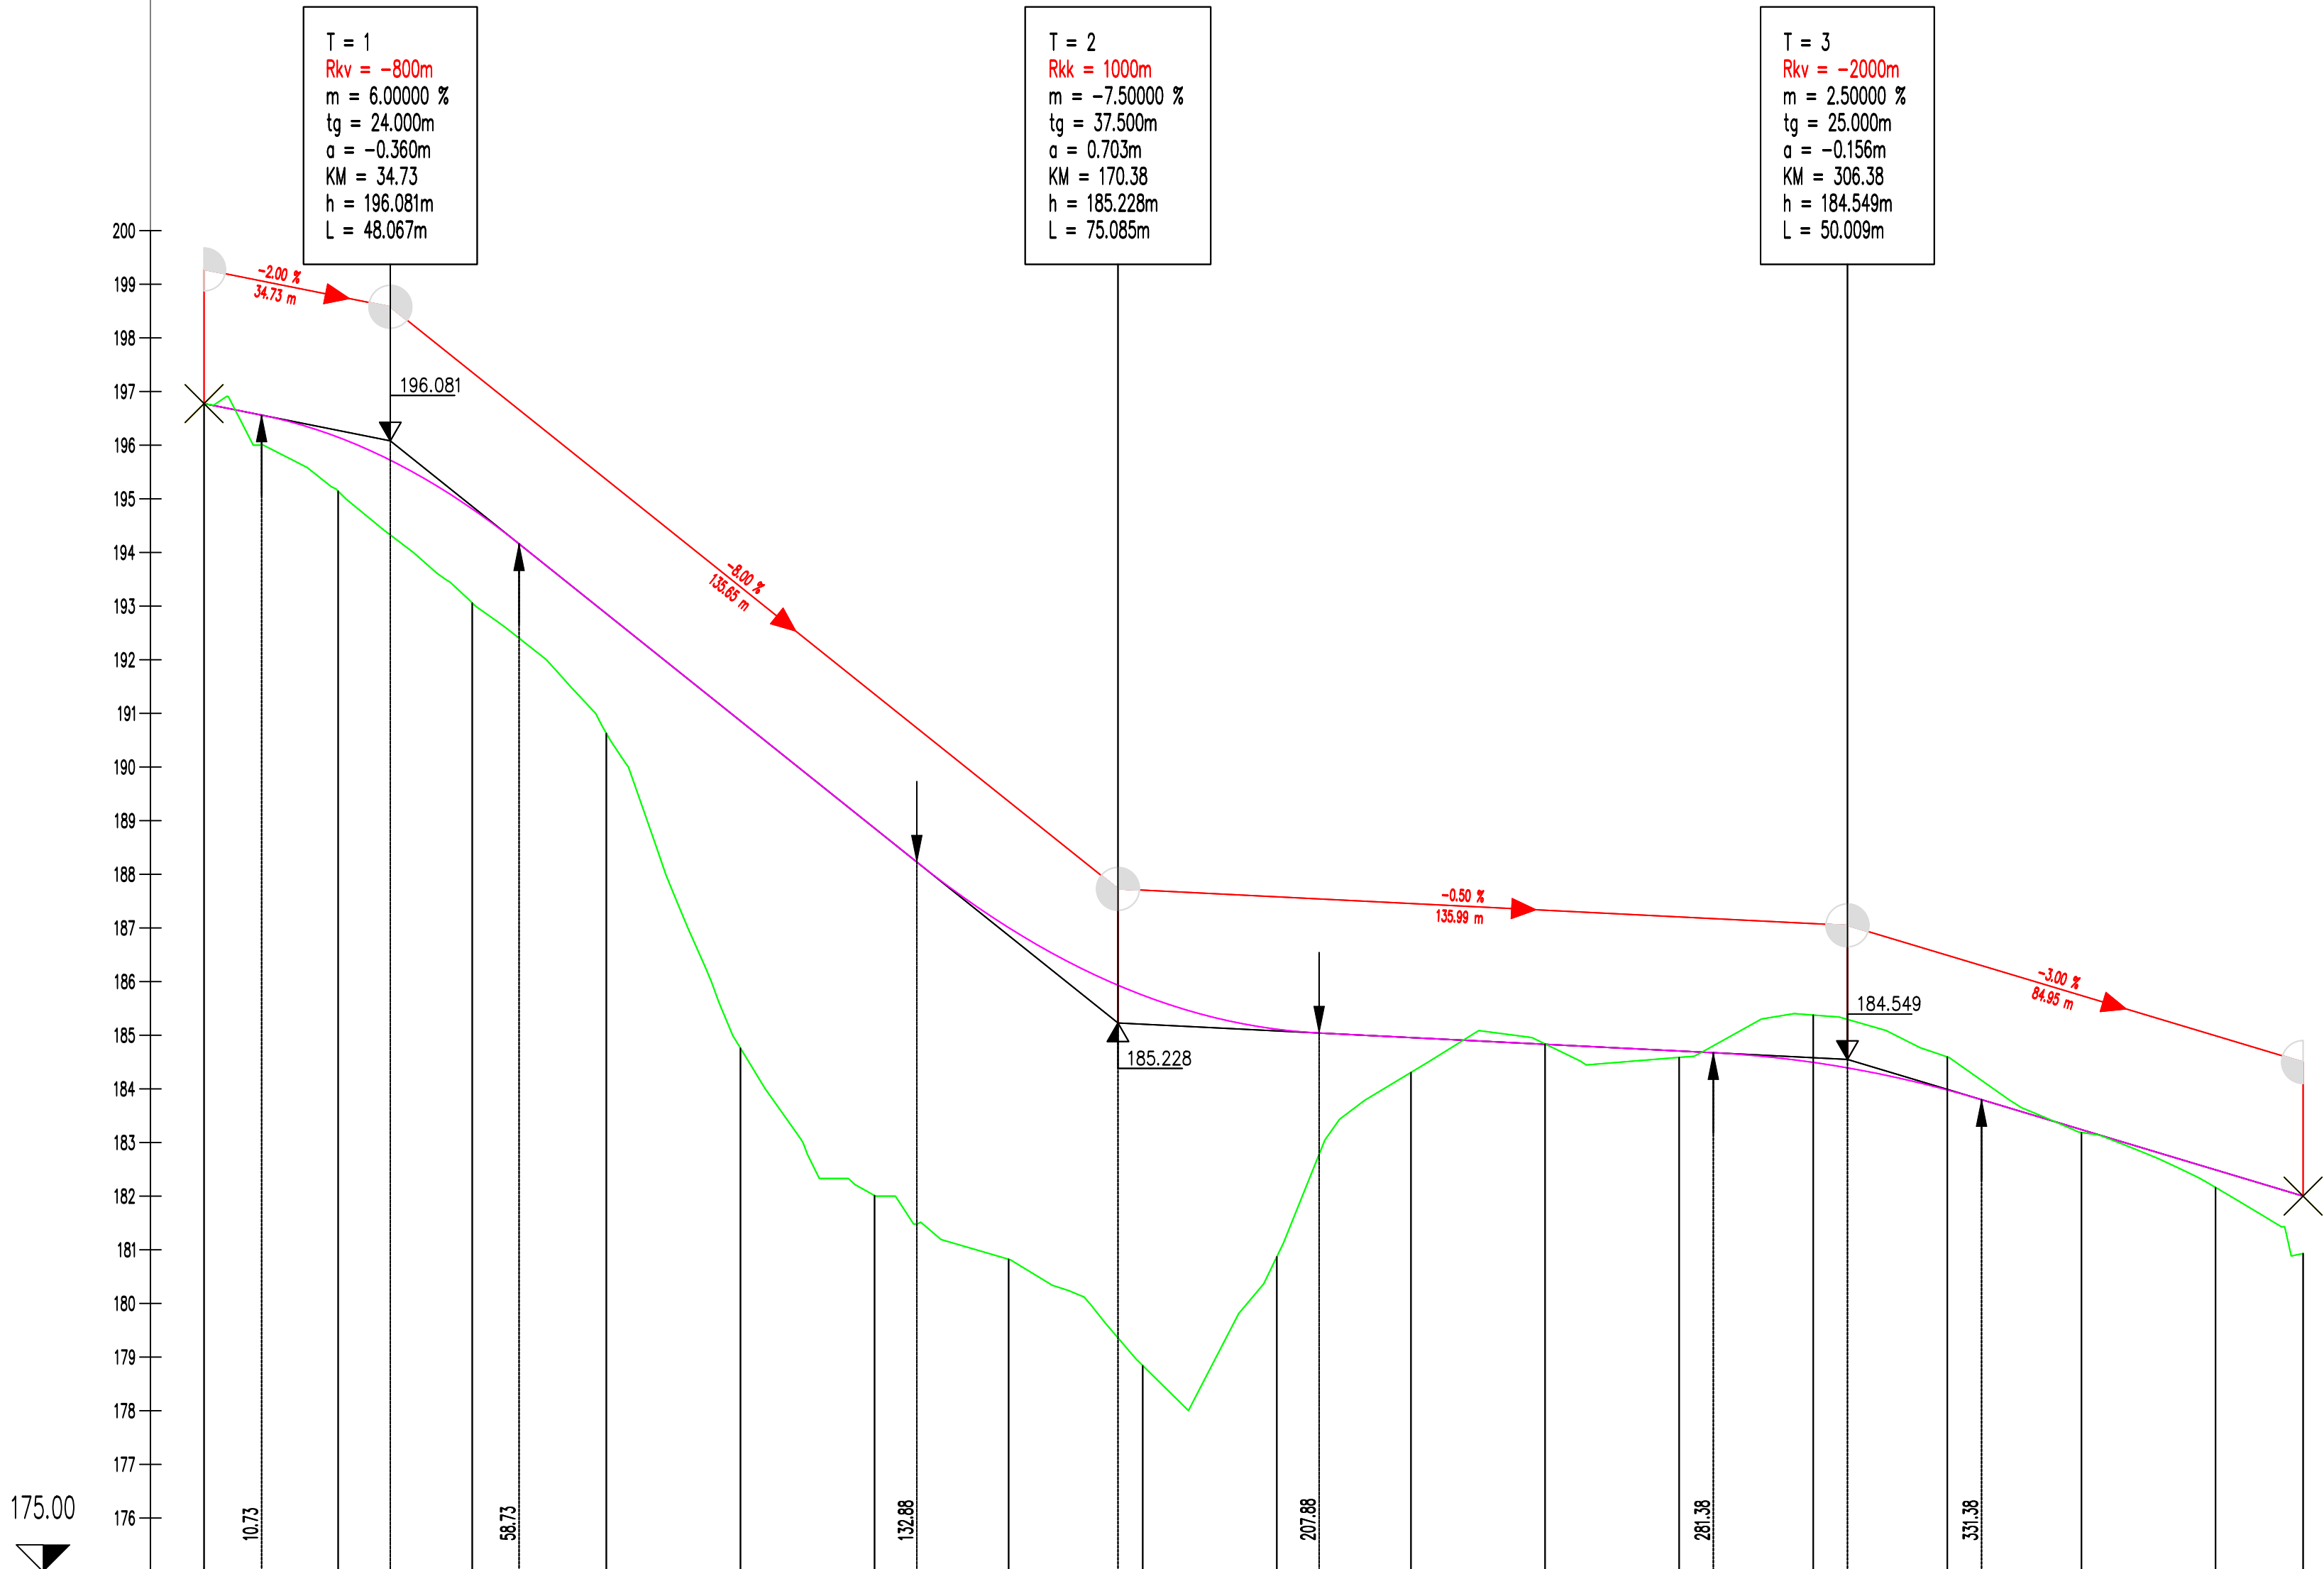

OZNAKE PROFILOV	P1	25.000	P2	25.000	P3	25.000	P4	25.000	P5	25.000	P6	25.000	P7	25.000	P8	25.000	P9	25.000	P10	25.000	P11	25.000	P12	25.000	P13	25.000	P14	25.000	P15	25.000	P16	16.327	P17
STACIONAŽE	0+00	25.00	50.00	75.00	100.00	125.00	150.00	175.00	200.00	225.00	250.00	275.00	300.00	325.00	350.00	375.00	400.00	425.00	450.00	475.00	500.00	525.00	550.00	575.00	600.00	625.00	650.00	675.00	700.00	716.327	732.000		
KOTE TERENA	196.775	195.143	193.059	190.628	184.760	182.011	180.823	178.841	180.871	184.307	184.638	184.586	185.376	184.596	183.980	183.240	182.490	182.000															
KOTE NIVELETE	196.775	196.148	194.811	192.859	190.859	188.859	187.006	185.746	185.111	184.955	184.830	184.705	184.494	183.980	183.240	182.490	182.000																
PREME IN KRIVINE	Prema d=10.93 A=65.00 L=33.80 R=-125.00 d=29.03 A=65.00 L=33.80 Prema d=226.23 A=50.99 L=20.00 R=+130.00 d=16.40 A=50.99 L=20.00 Prema d=11.13																																

naročnik	Mestna občina Novo mesto	izdelovalec	 ACER Novo mesto d.o.o.	
vodja naloge	mag. JELKA HUDOKLIN, univ.dipl.inž.kraj.arh., ZAPS 0850 KA			
sodelavci	IGOR ČRNUGELJ, univ.dipl.inž.arh. ZAPS 1079 A mag. ZORAN GAJSKI, univ.dipl.gosp.inž., IZS G-3043 mag. RADOVAN NIKIČ, univ.dipl.inž.grad. IZS G-0324			
naloga	OBČINSKI PODROBNI PROSTORSKI NAČRT ŠPORTNO-REKREACIJSKI PARK ČEŠČA VAS		ID prostorskega akta	1507
			št. naloge	J-3/20
faza	SPREJET DOKUMENT		datum	januar 2021
grafični prikaz	VZDOLŽNI PROFIL - Cesta 2		merilo	št. lista:
			1:1.000/100	11